

ALSPACE


Дизайн – проект однокомнатной квартиры “Имран строї”, ЖК Джидда

Ведомость рабочих чертежей

Лист	Наименование	Примечание
	Ведомость рабочих чертежей	
01	Общий вид(Холл)	
02	Общий вид(Холл)	
03	Общий вид(С/у)	
04	Общий вид(С/у)	
05	Общий вид(Кухня-Гостиная)	
06	Общий вид(Кухня-Гостиная)	
07	Общий вид(Спальня)	
08	Общий вид(Спальня)	
09	Обмерочный план	
10	План демонтажа стен и перегородок	
11	План монтажа стен и перегородок	
12	План монтажа стен и перегородок	
13	План после перепланировки	
14	План расстановки мебели	
15	План сантехнических выводов	
16	План оформления полов	
17	План оформления теплых полов	
18	План отделки потолков	
19	План оформления потолков	
20	План расстановки розеточных групп	
21	План привязки розеточных групп	
22	План расстановки светильников	
23	План привязки светильников	
24	План режимов включения	
25	План схема разверток стен	
26	Развёртка 1,2,3,4 (Холл)	
27	Развёртка 1,2,3,4 (С/у)	
28	Развёртка 1,2 (Кухня-Гостиная)	

Лист	Наименование	Примечание
29	Развёртка 3,4 (Кухня-Гостиная)	
30	Развёртка 1,2,3,4 (Спальня)	
31	Ведомость материалов	

Должность	ФИО	Дата	Подпись				
Дизайнер	ALSPACE						
				Дизайн интерьера	Стадия	Лист	Листов
Тех. арх.	Омуртаев А.Э.				ЭП		33
				Ведомость рабочих чертежей			
					ALSPACE		

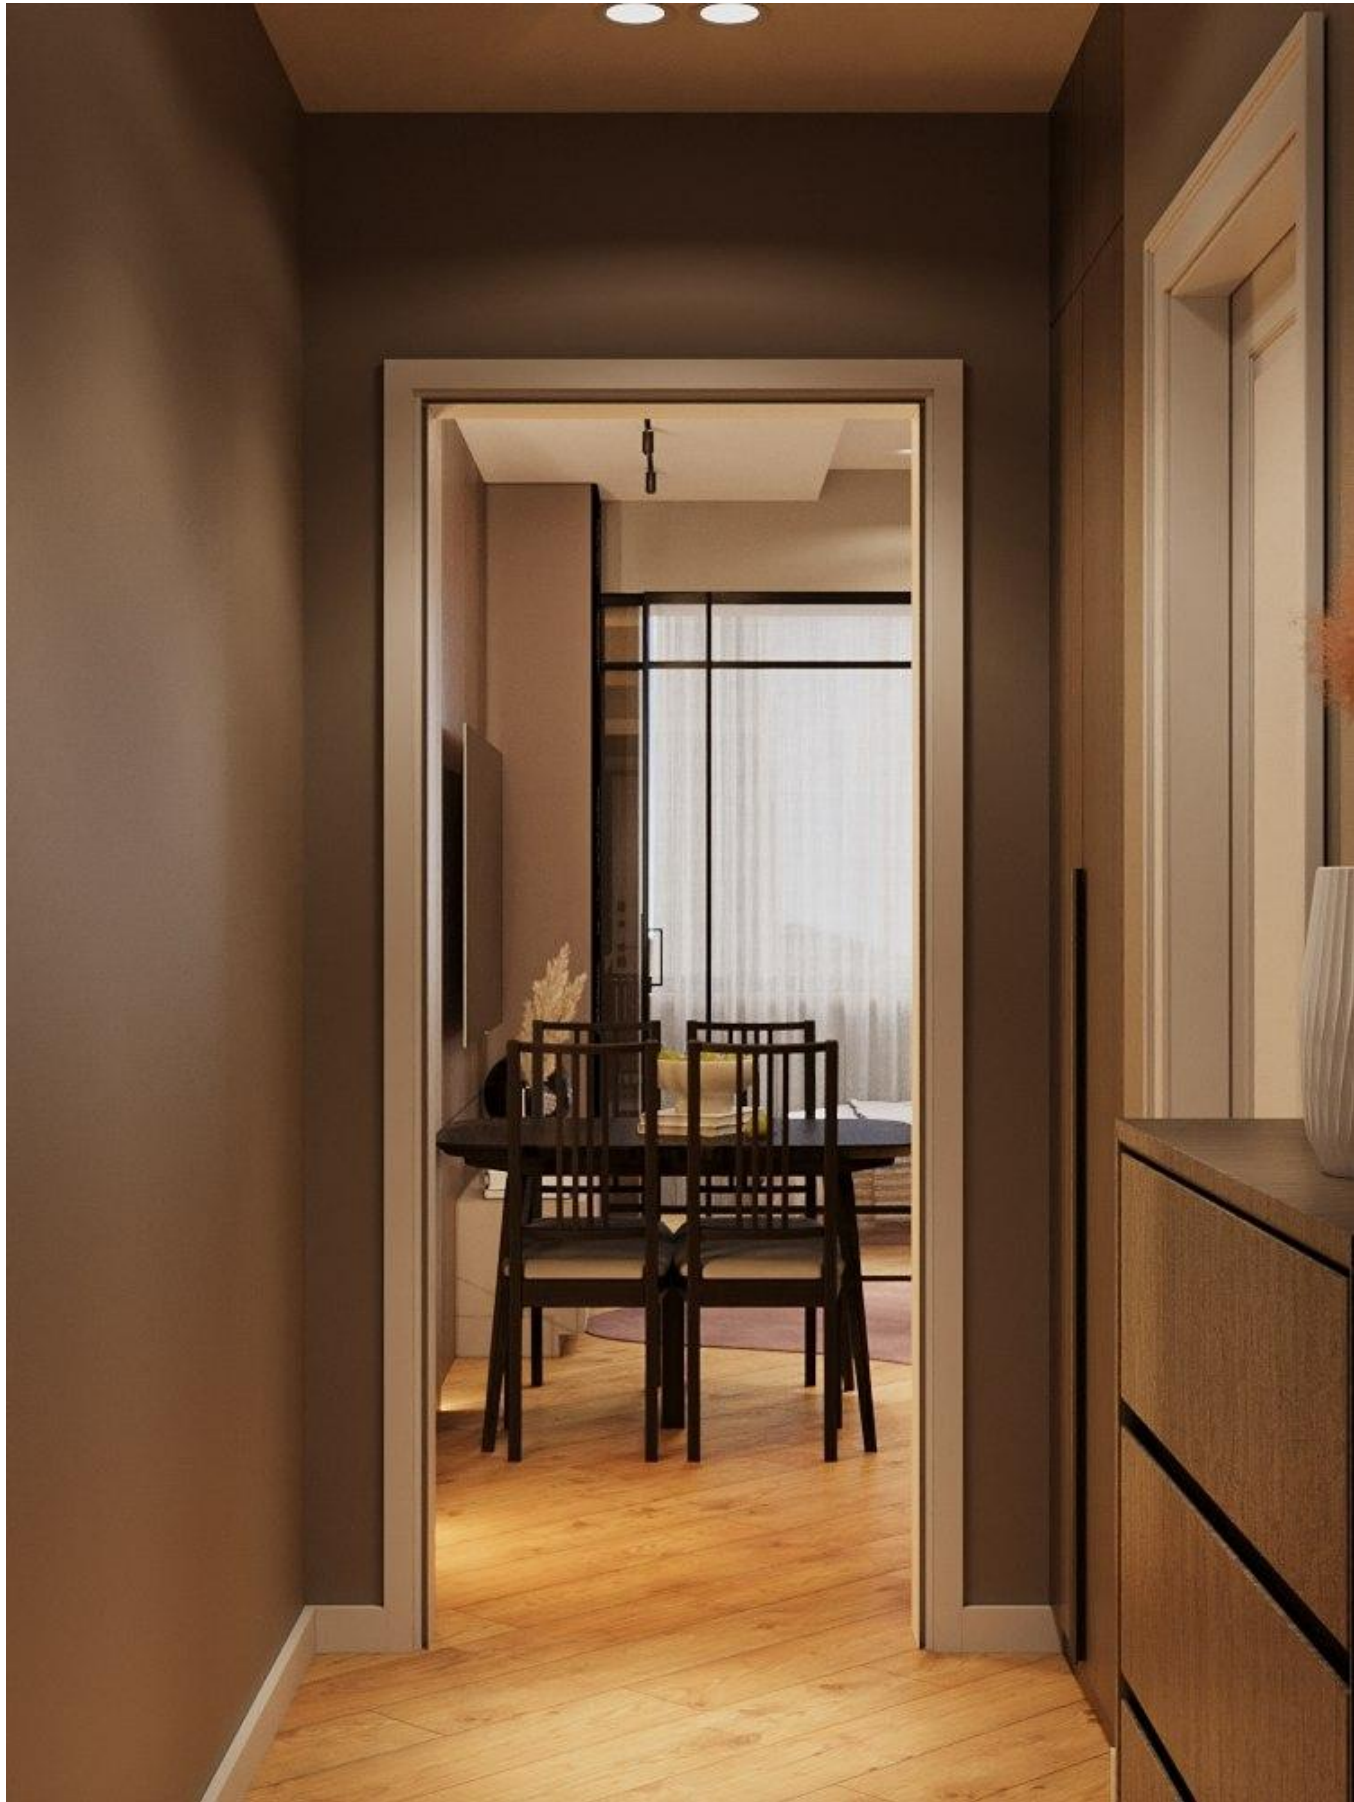

Должность	ФИО	Дата	Подпись				
Дизайнер	ALSPACE						
				Дизайн интерьера	Стадия	Лист	Листов
Тех. арх.	Омуртаев А.Э.				ЭП	01	33
				Общий вид(Холл)	ALSPACE		



Должность	ФИО	Дата	Подпись				
Дизайнер	ALSPACE						
				Дизайн интерьера	Стадия	Лист	Листов
Тех. арх.	Омуртаев А.Э.				ЭП	02	33
				Общий вид(Холл)	ALSPACE		



Должность	ФИО	Дата	Подпись				
Дизайнер	ALSPACE						
Тех. арх.	Омуртаев А.Э.			Дизайн интерьера	Стадия	Лист	Листов
					ЭП	03	33
				Общий вид(с/у)	ALSPACE		




Должность	ФИО	Дата	Подпись				
Дизайнер	ALSPACE						
				Дизайн интерьера	Стадия	Лист	Листов
Тех. арх.	Омуртаев А.Э.				ЭП	04	33
				Общий вид(с/у)	ALSPACE		



Должность	ФИО	Дата	Подпись				
Дизайнер	ALSPACE						
				Дизайн интерьера	Стадия	Лист	Листов
Тех. арх.	Омуртаев А.Э.				ЭП	05	33
				Общий вид(Кухня-Гостиная)	ALSPACE		




Должность	ФИО	Дата	Подпись				
Дизайнер	ALSPACE						
				Дизайн интерьера	Стадия	Лист	Листов
Тех. арх.	Омуртаев А.Э.				ЭП	06	33
				Общий вид(Кухня-Гостиная)	ALSPACE		

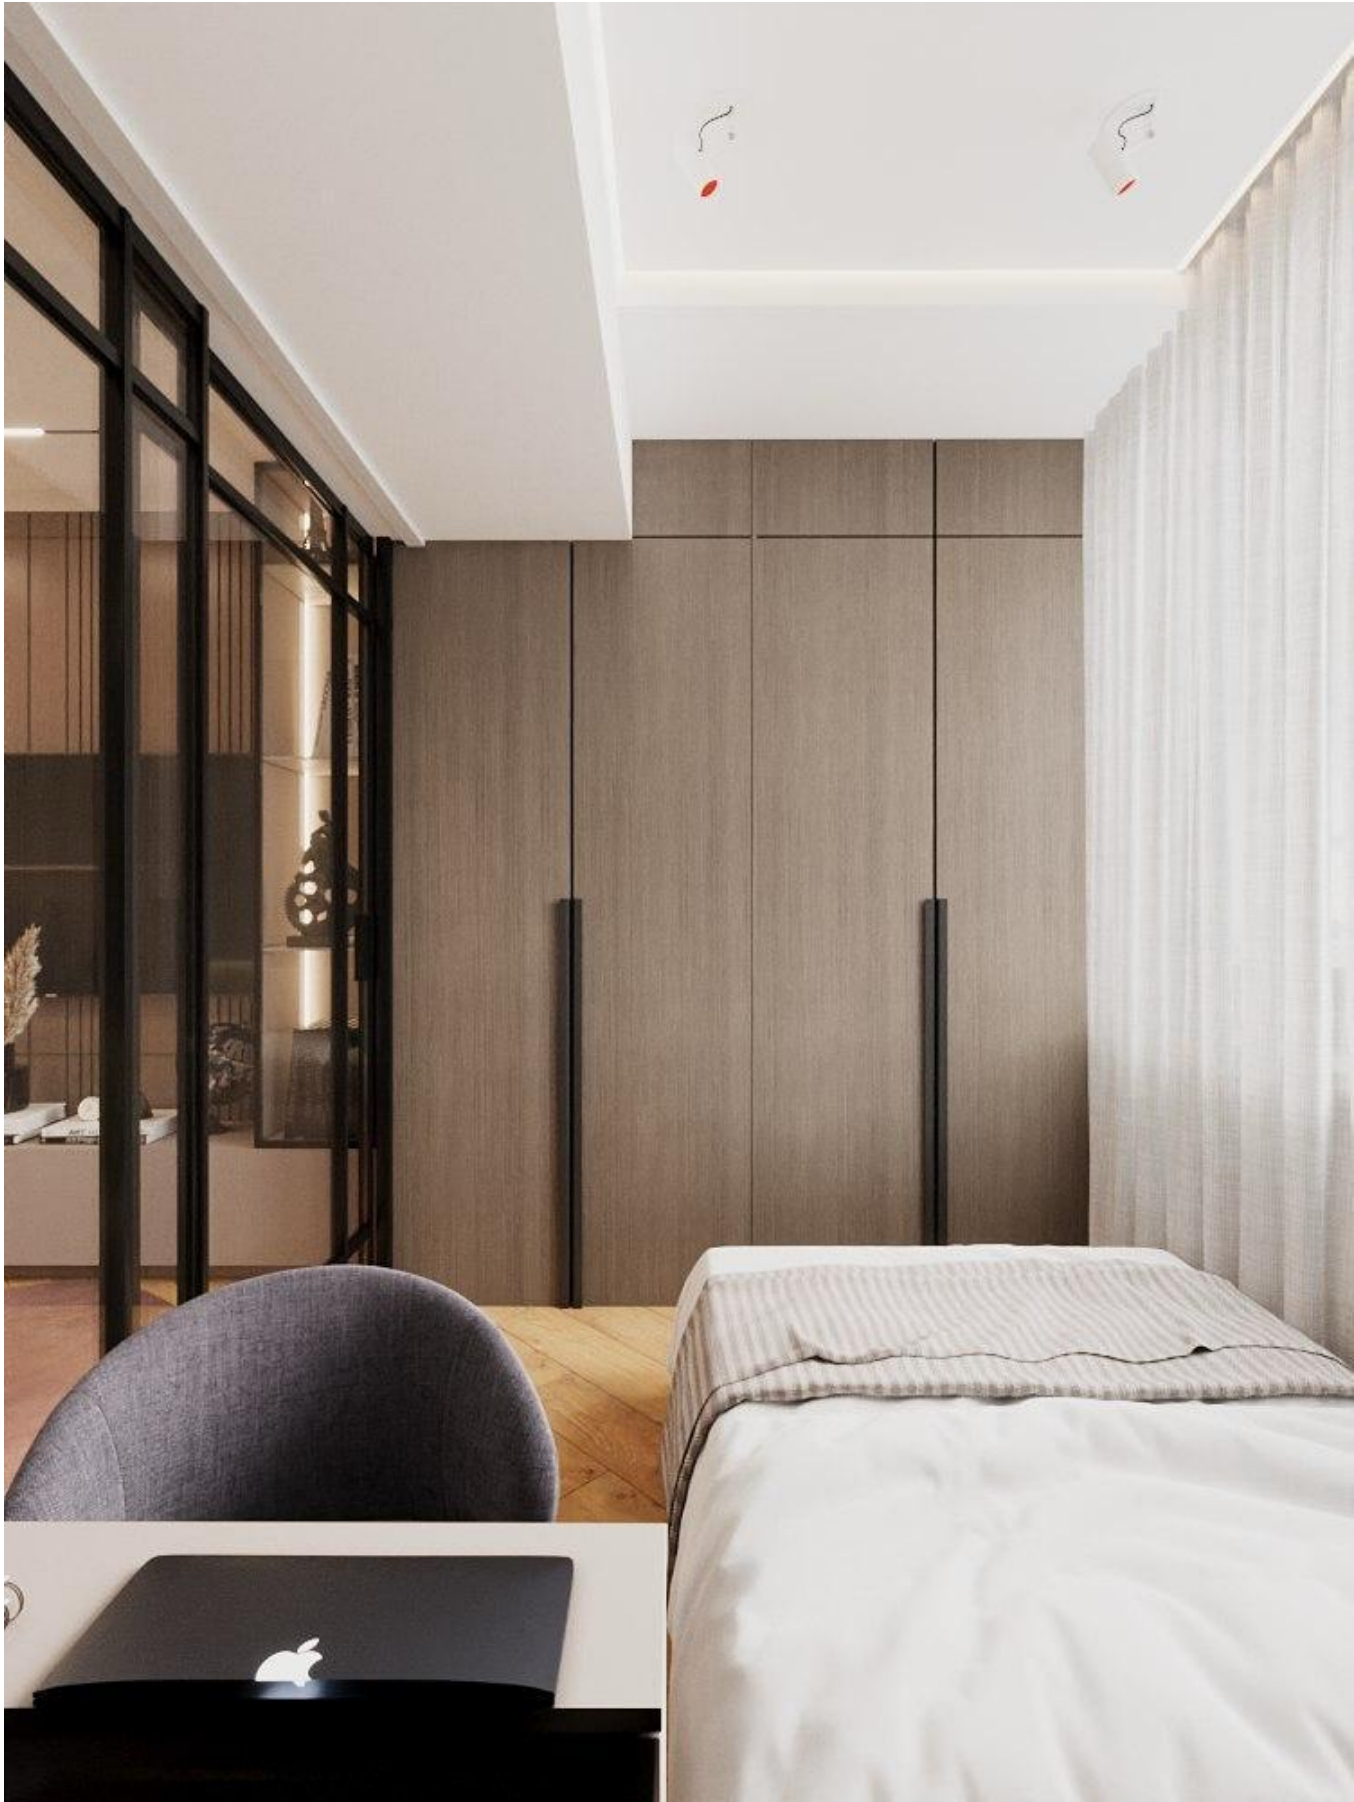

Должность	ФИО	Дата	Подпись				
Дизайнер	ALSPACE						
				Дизайн интерьера	Стадия	Лист	Листов
Тех. арх.	Омуртаев А.Э.				ЭП	07	33
				Общий вид(Спальня)	ALSPACE		



Должность	ФИО	Дата	Подпись				
Дизайнер	ALSPACE						
				Дизайн интерьера	Стадия	Лист	Листов
Тех. арх.	Омуртаев А.Э.				ЭП	08	33
				Общий вид(Спальня)	ALSPACE		

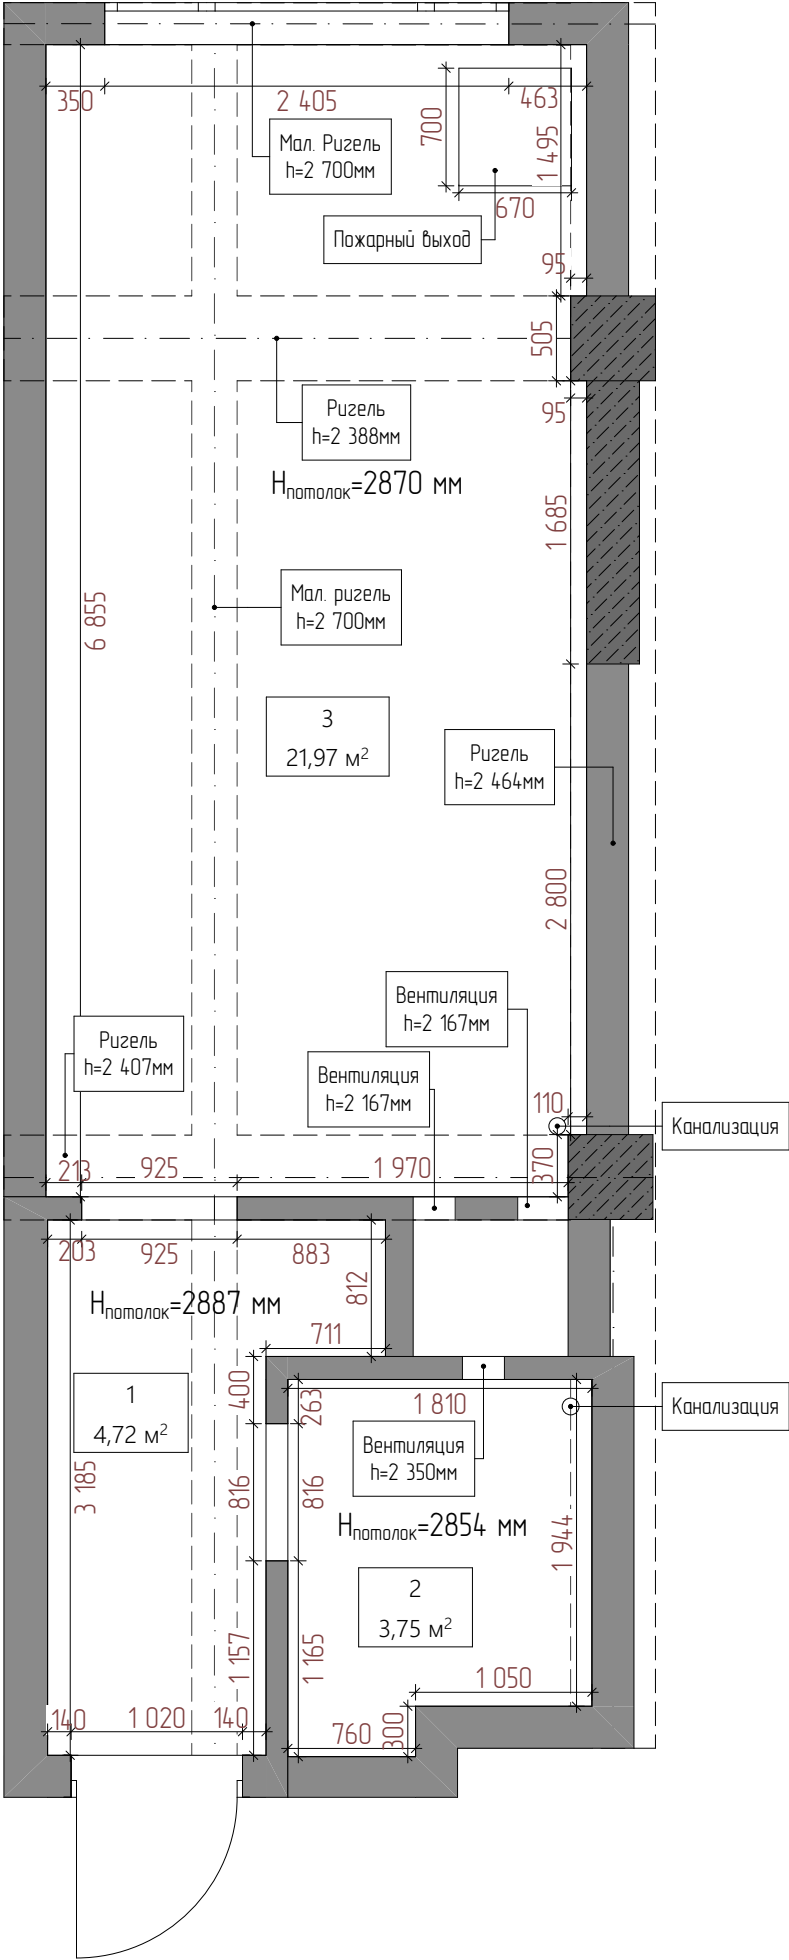



Экспликация		
№	Наименование	Площадь
1	Холл	4,72
2	С/у	3,75
3	Кухня-Гостиная	21,97
		30,44 м²

Условные обозначения:

- Наружные стены и перегородки
- Диафрагма, колонна
- Ригель
- Канализация

Должность	ФИО	Дата	Подпись				
Дизайнер	ALSPACE						
				Дизайн интерьера	Стадия	Лист	Листов
Тех. арх.	Омуртаев А.Э.				ЭП	09	33
				Обмерочный план			
					ALSPACE		

Экспликация		
№	Наименование	Площадь
1	Холл	4,72
2	С/у	3,55
3	Кухня-Гостиная	14,36
4	Спальня	7,03
		29,66 м²

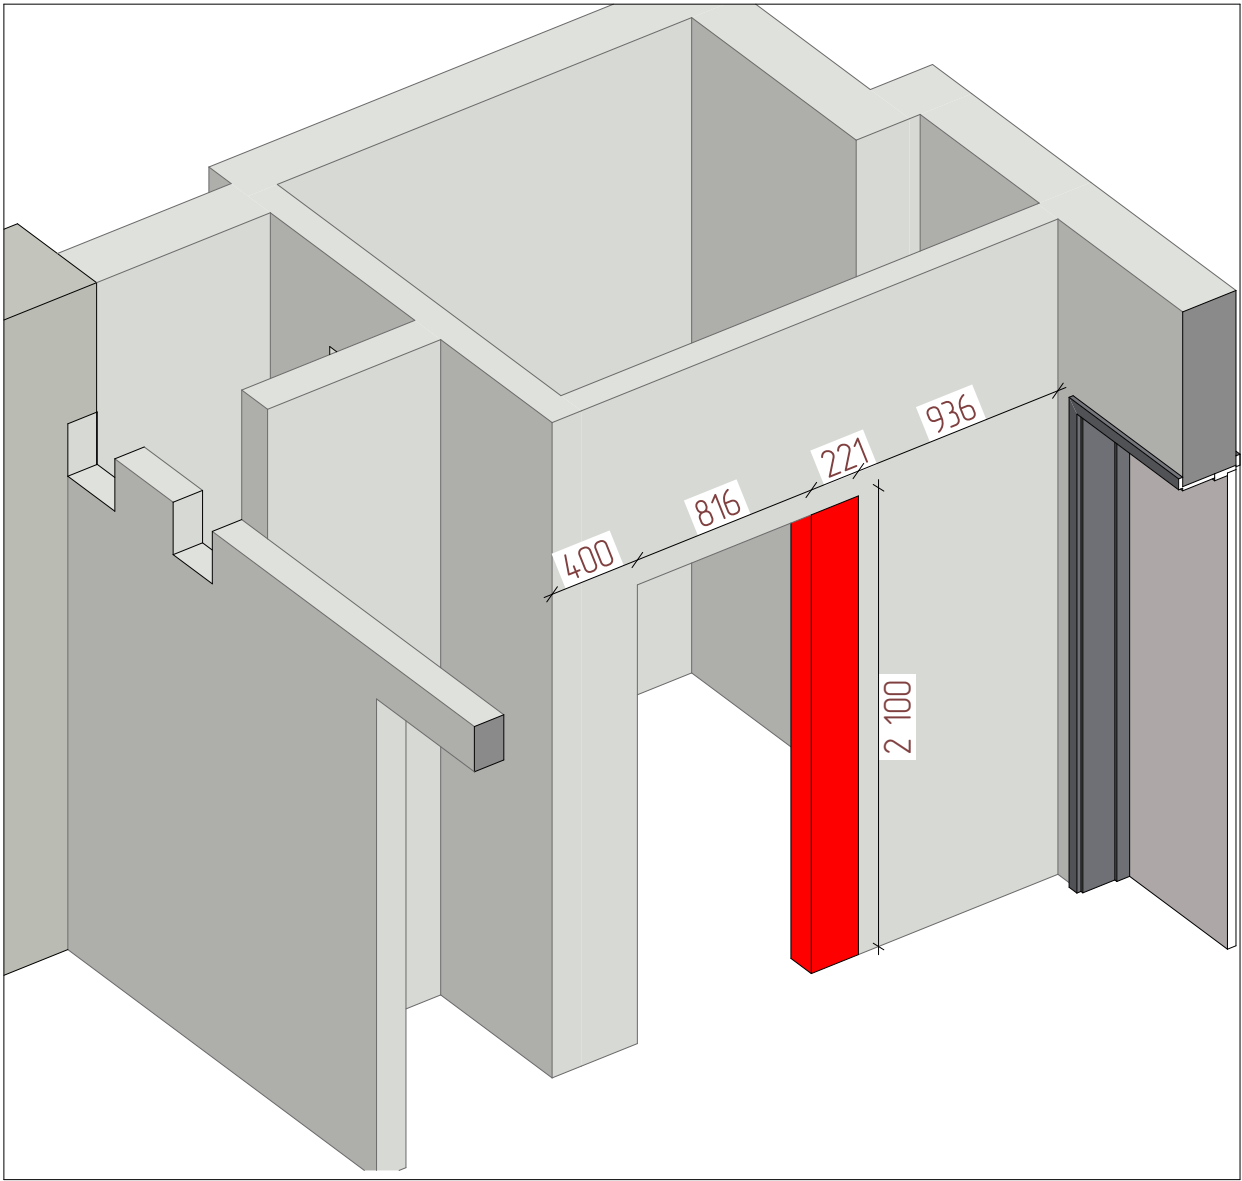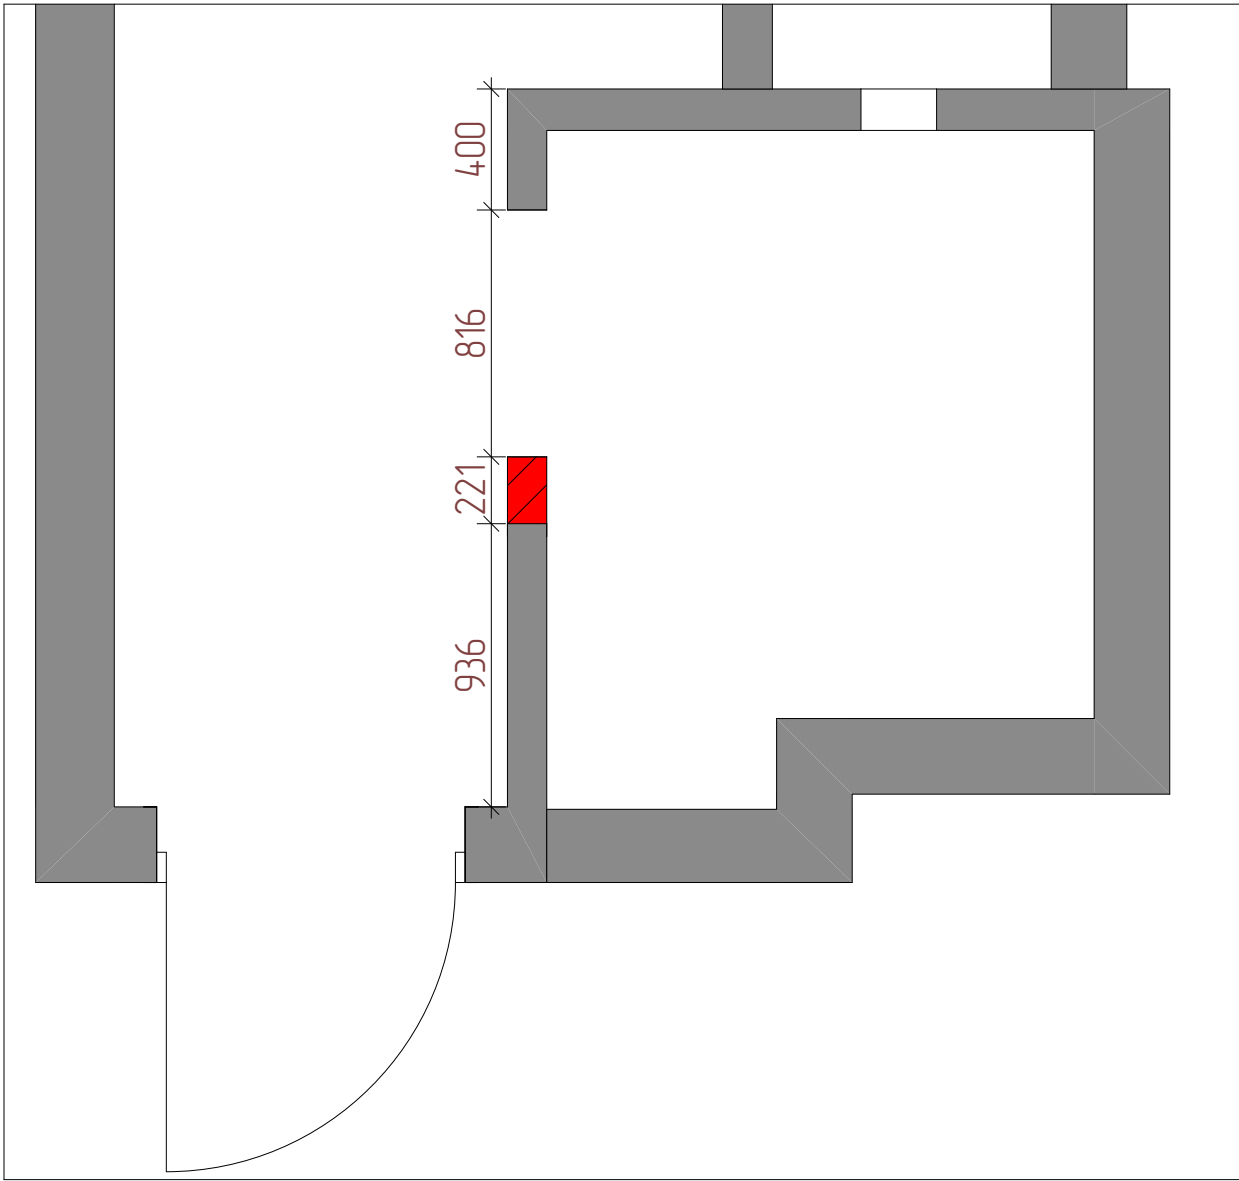



Условные обозначения:

 - Условные стены и перегородки

Примечание:
Все габариты и размеры указаны условные,
следует скорректировать по месту!
Высота проемов для дверей 2 100 мм

Должность	ФИО	Дата	Подпись				
Дизайнер	ALSPACE						
				Дизайн интерьера	Стадия	Лист	Листов
Тех. арх.	Омуртаев А.Э.				ЭП	10	33
				План демонтажа стен и перегородок			
					ALSPACE		

Экспликация		
№	Наименование	Площадь
1	Холл	4,72
2	С/у	3,55
3	Кухня-Гостиная	14,36
4	Спальня	7,03
		29,66 м²

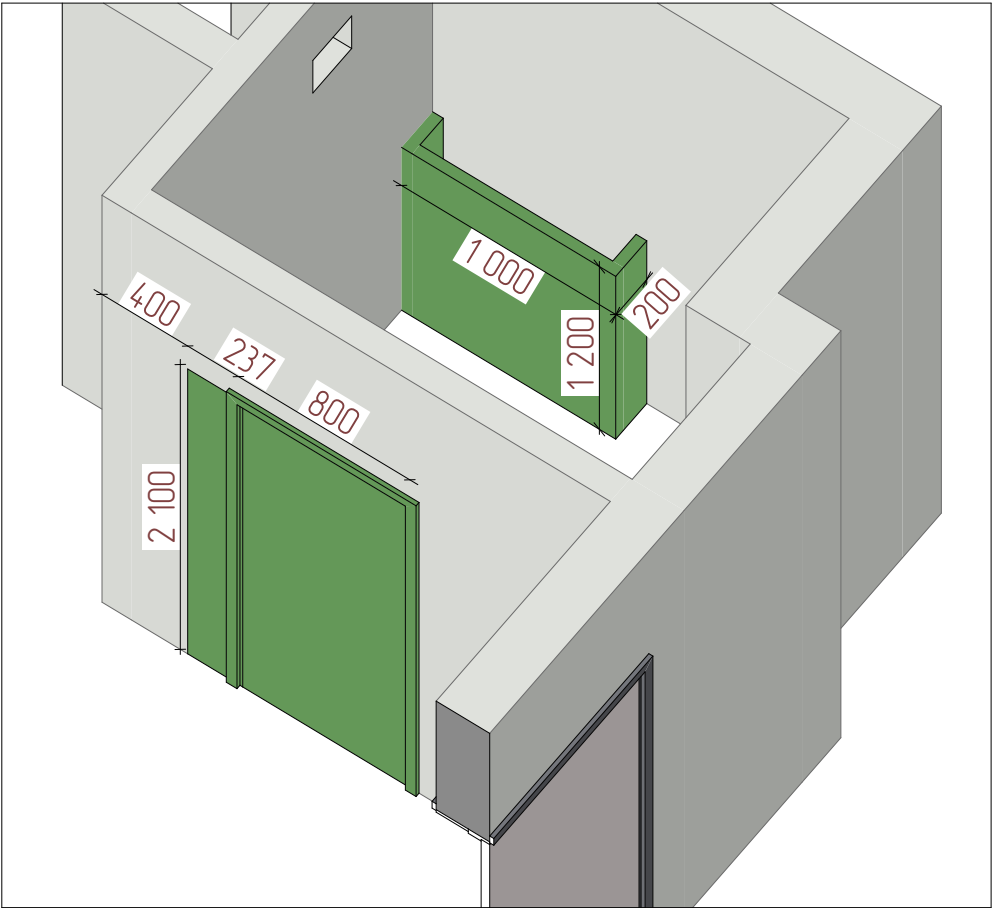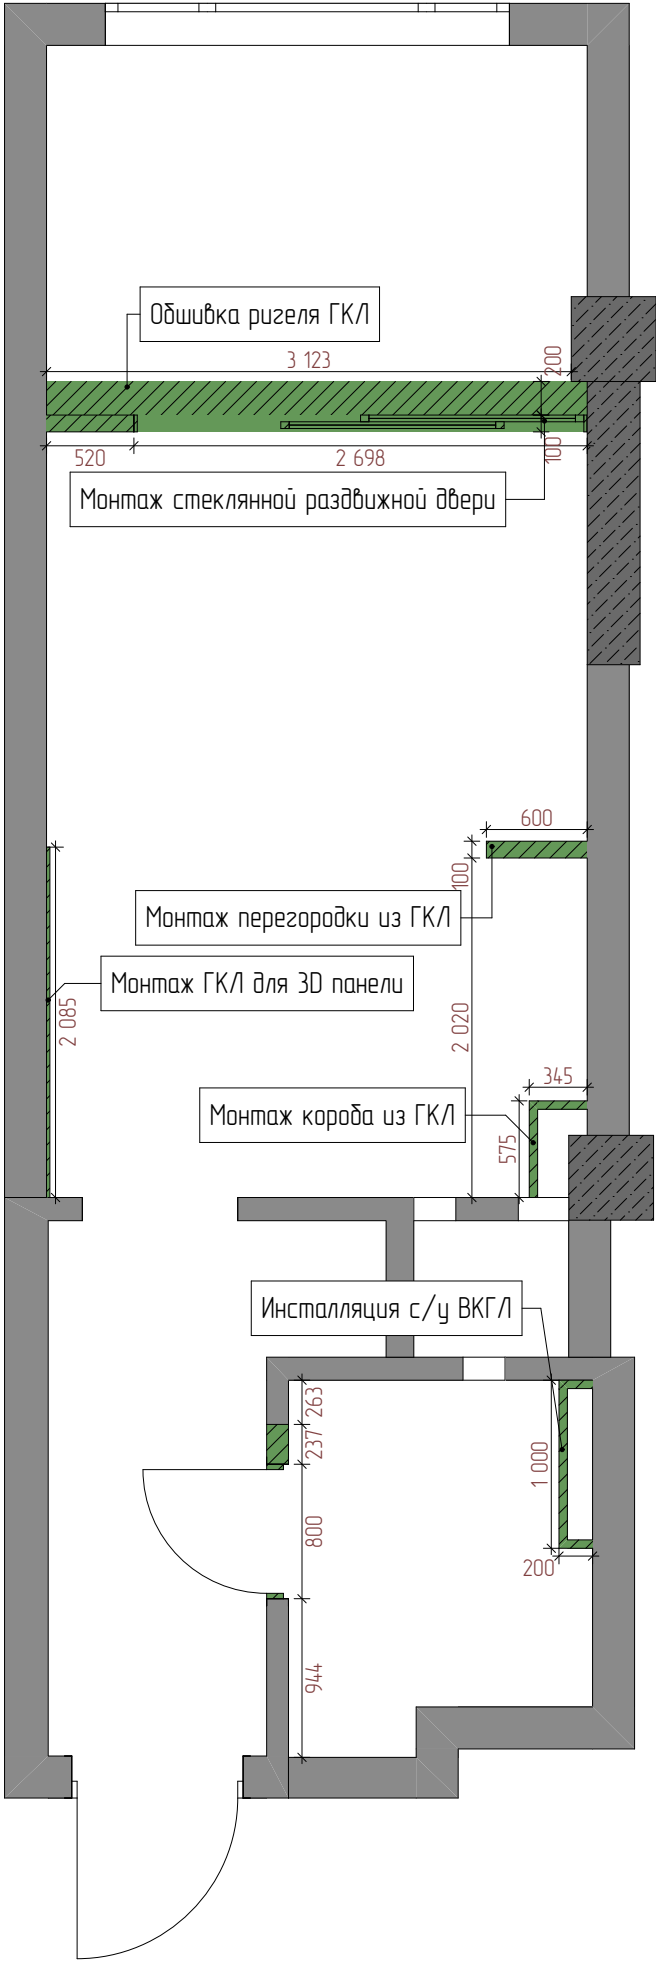


Условные обозначения:

 - Условные стены и перегородки

Примечание:
Все габариты и размеры указаны условные,
следует скорректировать по месту!
Высота проемов для дверей 2 100 мм

Должность	ФИО	Дата	Подпись				
Дизайнер	ALSPACE						
				Дизайн интерьера	Стадия	Лист	Листов
Тех. арх.	Омуртаев А.Э.				ЭП	11	33
				План монтажа стен и перегородок			
					ALSPACE		

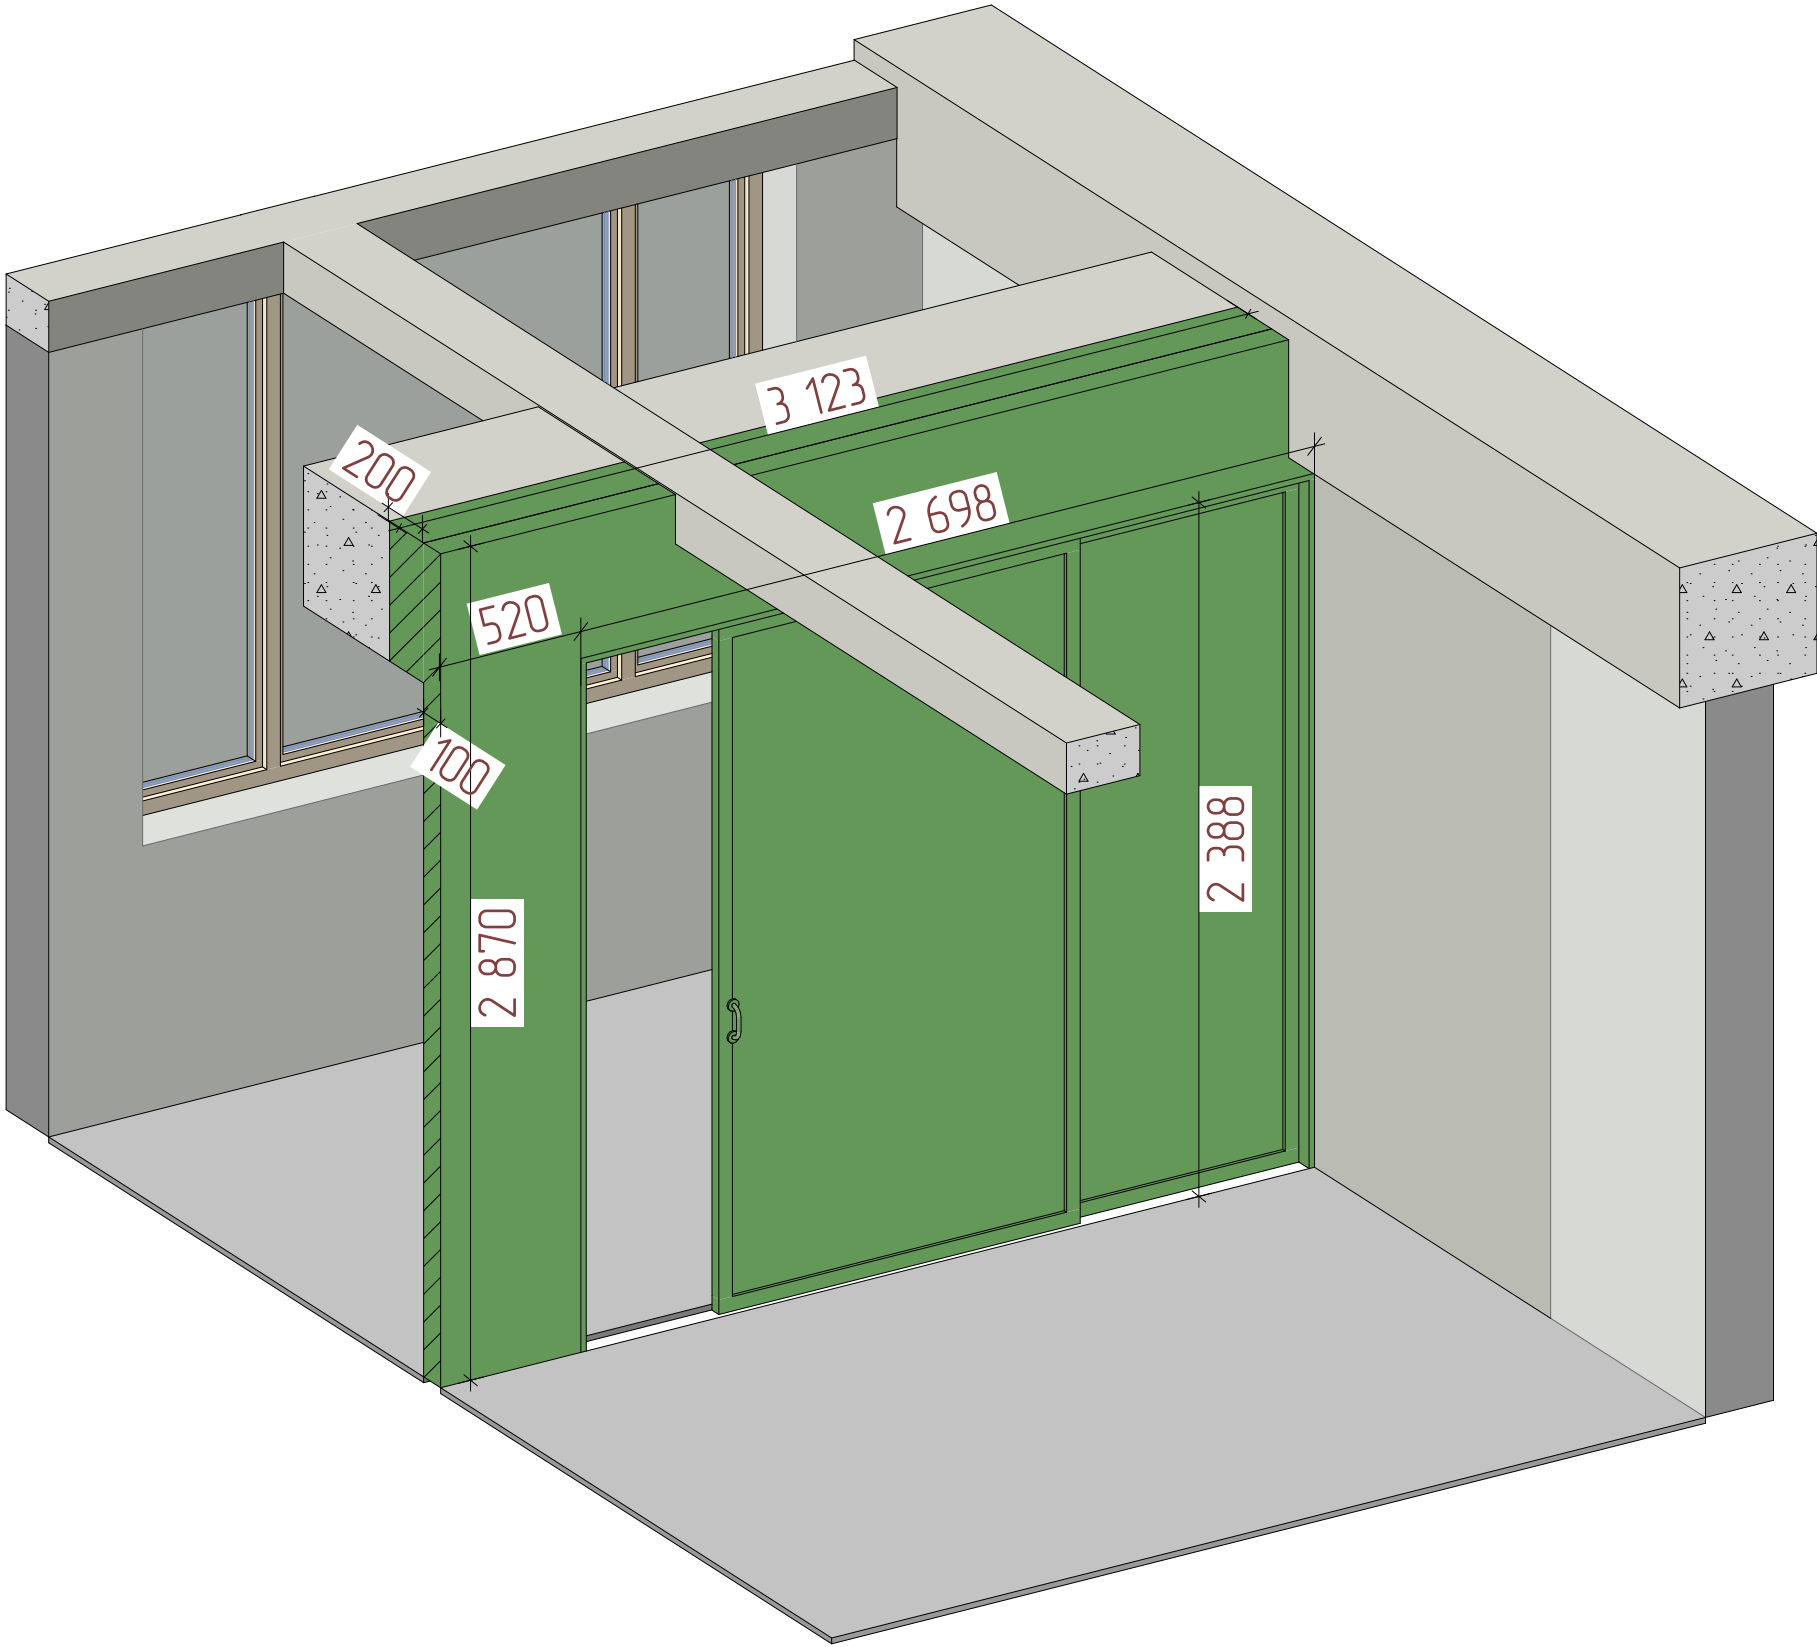


Условные обозначения:

 - Условные стены и перегородки

Примечание:
Все габариты и размеры указаны условные,
следует скорректировать по месту!
Высота проемов для дверей 2 100 мм


Должность	ФИО	Дата	Подпись				
Дизайнер	ALSPACE						
				Дизайн интерьера	Стадия	Лист	Листов
Тех. арх.	Омуртаев А.Э.				ЭП	12	33
				План монтажа стен и перегородок	ALSPACE		

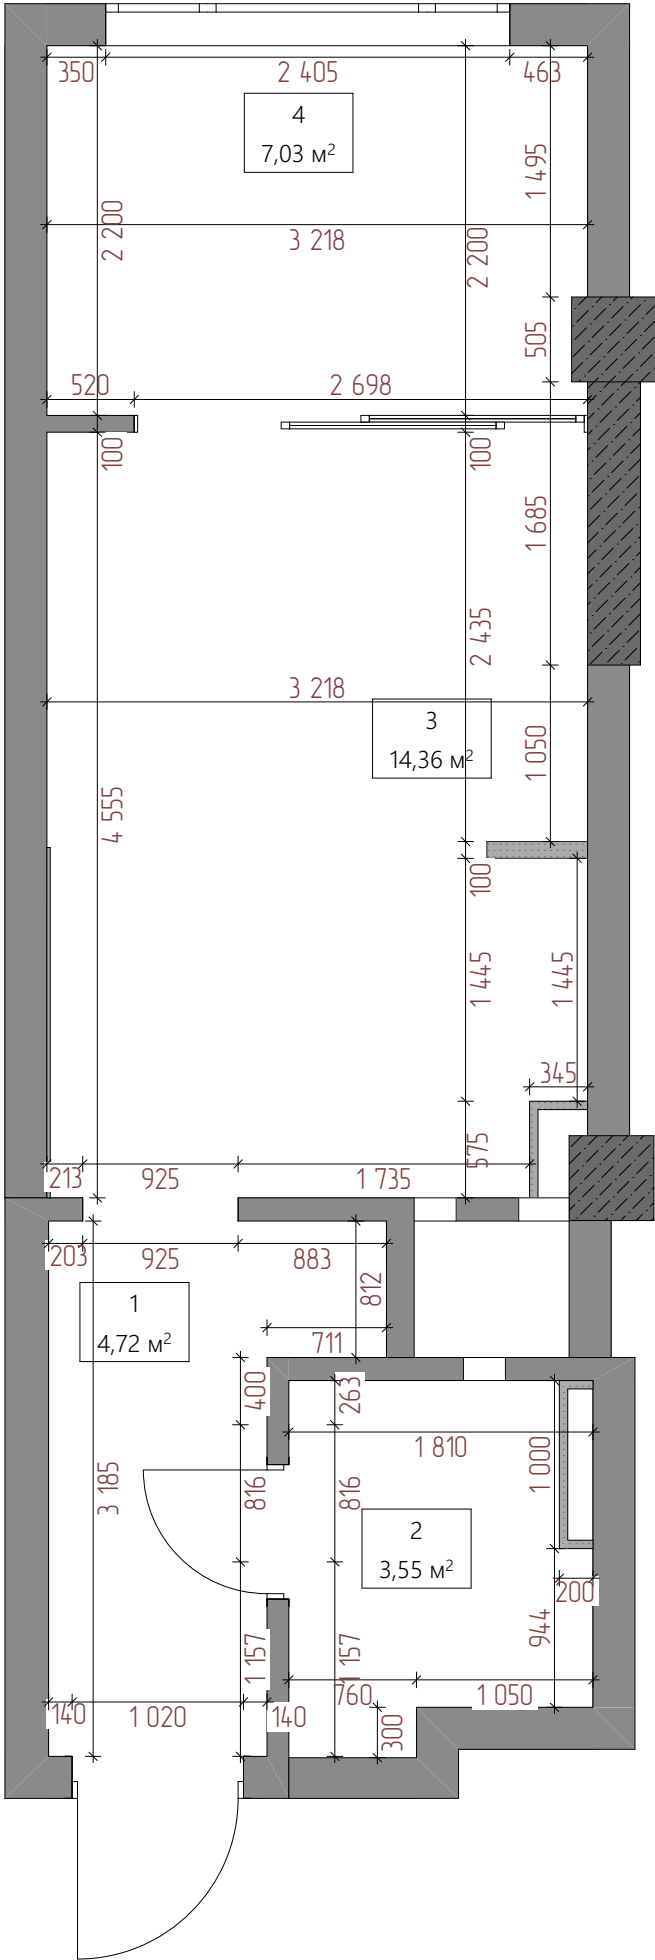

Экспликация		
№	Наименование	Площадь
1	Холл	4,72
2	С/у	3,55
3	Кухня-Гостиная	14,36
4	Спальня	7,03
		29,66 м²

Примечание:
Все габариты и размеры
указаны условные,
следует скорректировать по месту!
Высотные отметки даны от уровня чистого пола!
Все выводы радиаторов смонтировать из стены


Должность	ФИО	Дата	Подпись				
Дизайнер	ALSPACE						
				Дизайн интерьера	Стадия	Лист	Листов
Тех. арх.	Омуртаев А.Э.				ЭП	13	33
				План после перепланировки	ALSPACE		

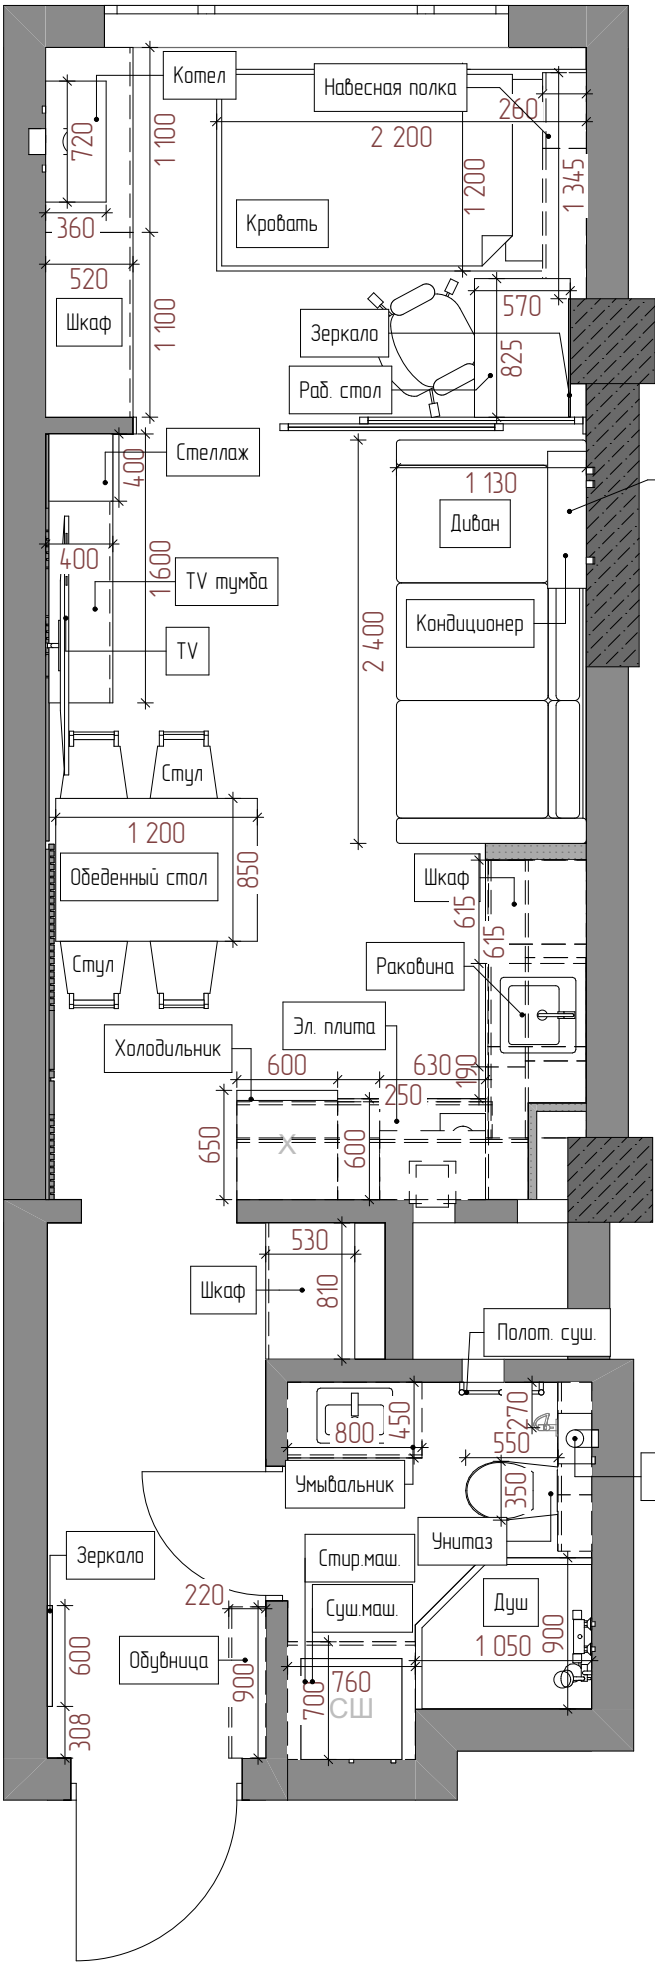

Экспликация		
№	Наименование	Площадь
1	Холл	4,72
2	С/у	3,55
3	Кухня-Гостиная	14,36
4	Спальня	7,03
		29,66 м²

Примечание:
Все габариты и размеры
указаны условные,
следует скорректировать по месту!
Высотные отметки даны от уровня чистого пола!
Все выводы радиаторов смонтировать из стены

Должность	ФИО	Дата	Подпись				
Дизайнер	ALSPACE						
				Дизайн интерьера	Стадия	Лист	Листов
Тех. арх.	Омуртаев А.Э.				ЭП	14	33
				План расстановки мебели			
					ALSPACE		

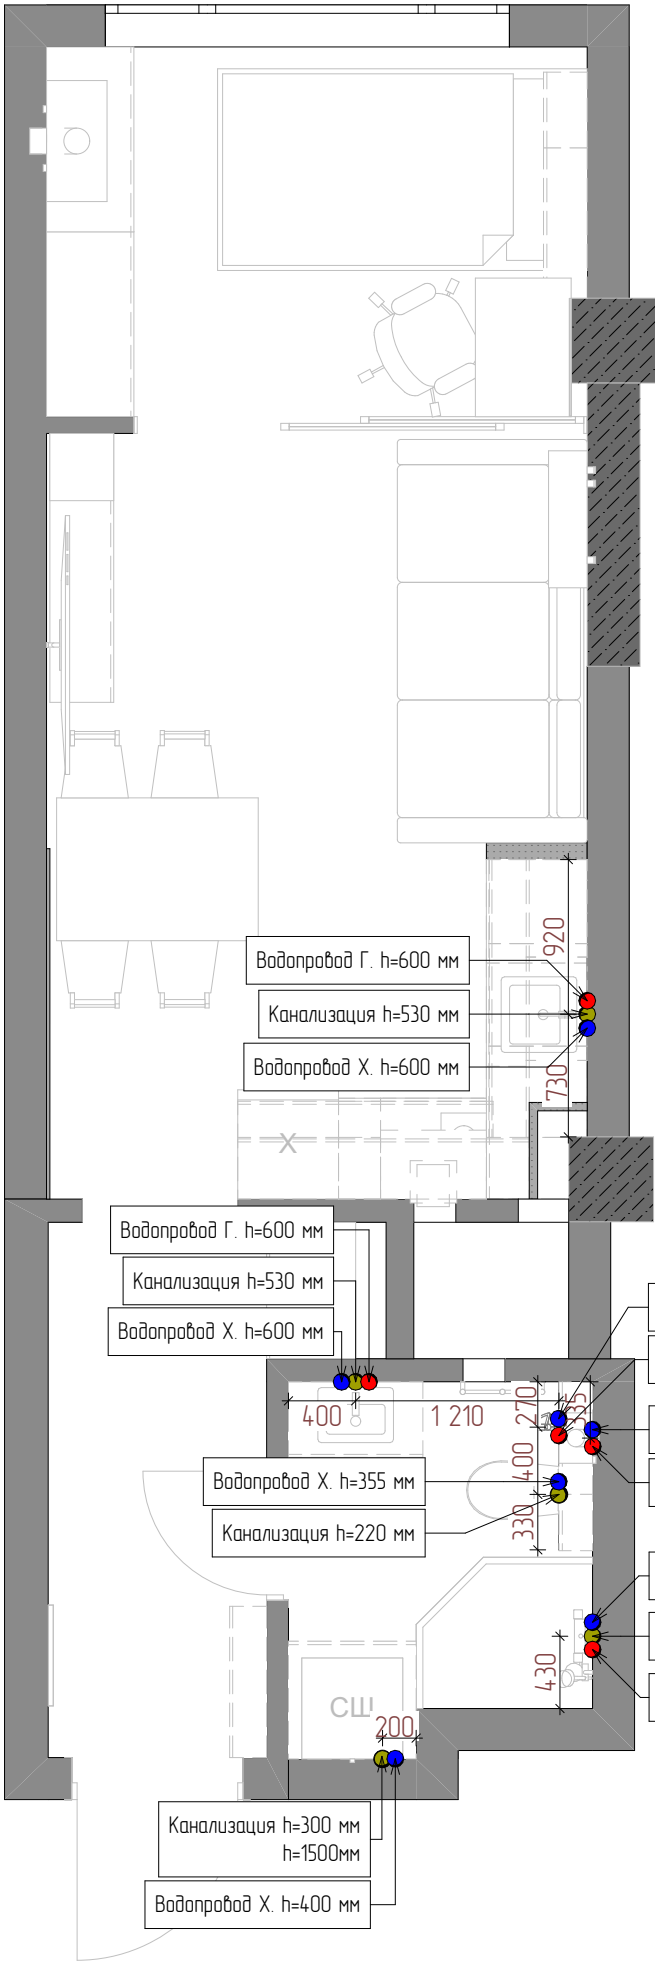


Экспликация		
№	Наименование	Площадь
1	Холл	4,72
2	С/у	3,55
3	Кухня-Гостиная	14,36
4	Спальня	7,03
		29,66 м²

Условные обозначения:

- - Холодная вода
- - Горячая вода
- - Канализация

ПРИМЕЧАНИЕ:
-Высоту выводов для ванной предусмотреть в зависимости от модели и вида сантех-го оборудо-я(мебели)
-Диаметры и точную высоту выводов уточнить на месте с прорабом;
-Высоты сантех. выводов даны от уровня чистого пола;
-Перед установкой выводов водопроводных труб необходимо подобрать унитаз заранее;
- Все размеры уточнить по месту!
- Все привязки указаны по осям!
- Уточнить высоты выводов воды и канализации в соответствии с техническими параметрами сантехники!
- В сан узлах использовать влагостойкий гипсокартон.

Должность	ФИО	Дата	Подпись				
Дизайнер	ALSPACE						
				Дизайн интерьера	Стадия	Лист	Листов
Тех. арх.	Омуртаев А.Э.				ЭП	15	33
				План сантехнических выводов	ALSPACE		

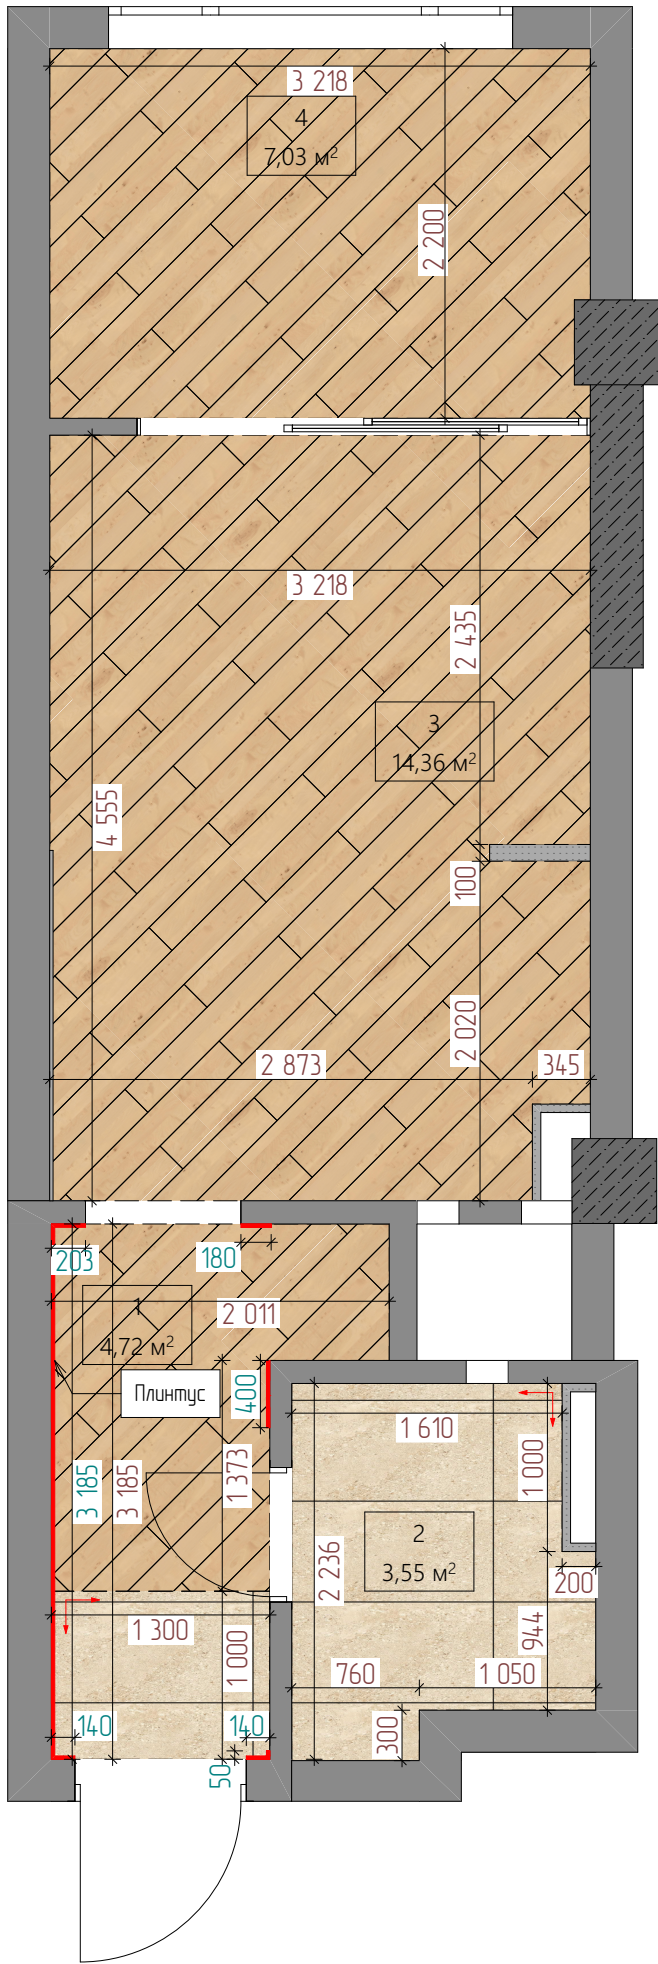

Экспликация		
№	Наименование	Площадь
1	Холл	4,72
2	С/у	3,55
3	Кухня-Гостиная	14,36
4	Спальня	7,03
		29,66 м²


- Плинтус = 4,28 м
- Ламинат = 24,85м²
- Керамогранит 600х1200(Холл) = 1,30м²
- Керамогранит 1200х600(С/у) = 3,55м²

Каталог полов			
Номер помещения	Имя Связанной Зоны	Связь и ID Элемента	Площадь
01			
	Холл	Керамогранит 600х1200	1,30
	Холл	Ламинат	3,42
02			
	С/у	Керамогранит 1200х600	3,55
03			
	Кухня-Гостиная	Ламинат	14,40
04			
	Спальня	Ламинат	7,03


Каталог плинтусов					
Номер помещения	Наименование	Производитель	Артикул	Материал	Общая длина, поз м
01					
	Плинтус	Европласт	SX137	Полиуретан	4,28
					4,28 м³

Должность	ФИО	Дата	Подпись				
Дизайнер	ALSPACE						
				Дизайн интерьера		Стадия	Лист
Тех. арх.	Омуртаев А.Э.					ЭП	16
				План оформления полов		ALSPACE	

Примечание:
-Данный чертеж не является рабочим и предназначен только для согласования, утверждения и составления предварительной сметной стоимости!
-Все размеры уточнить по месту, по факту!
-Все размеры, материалы и цвета напольных покрытий и плинтусов уточнить у дизайнера!
-Размеры напольного покрытия взяты от сущес-го пола ,в случае демонтажа напольного покрытия размеры и высоты на развертках могут меняться.

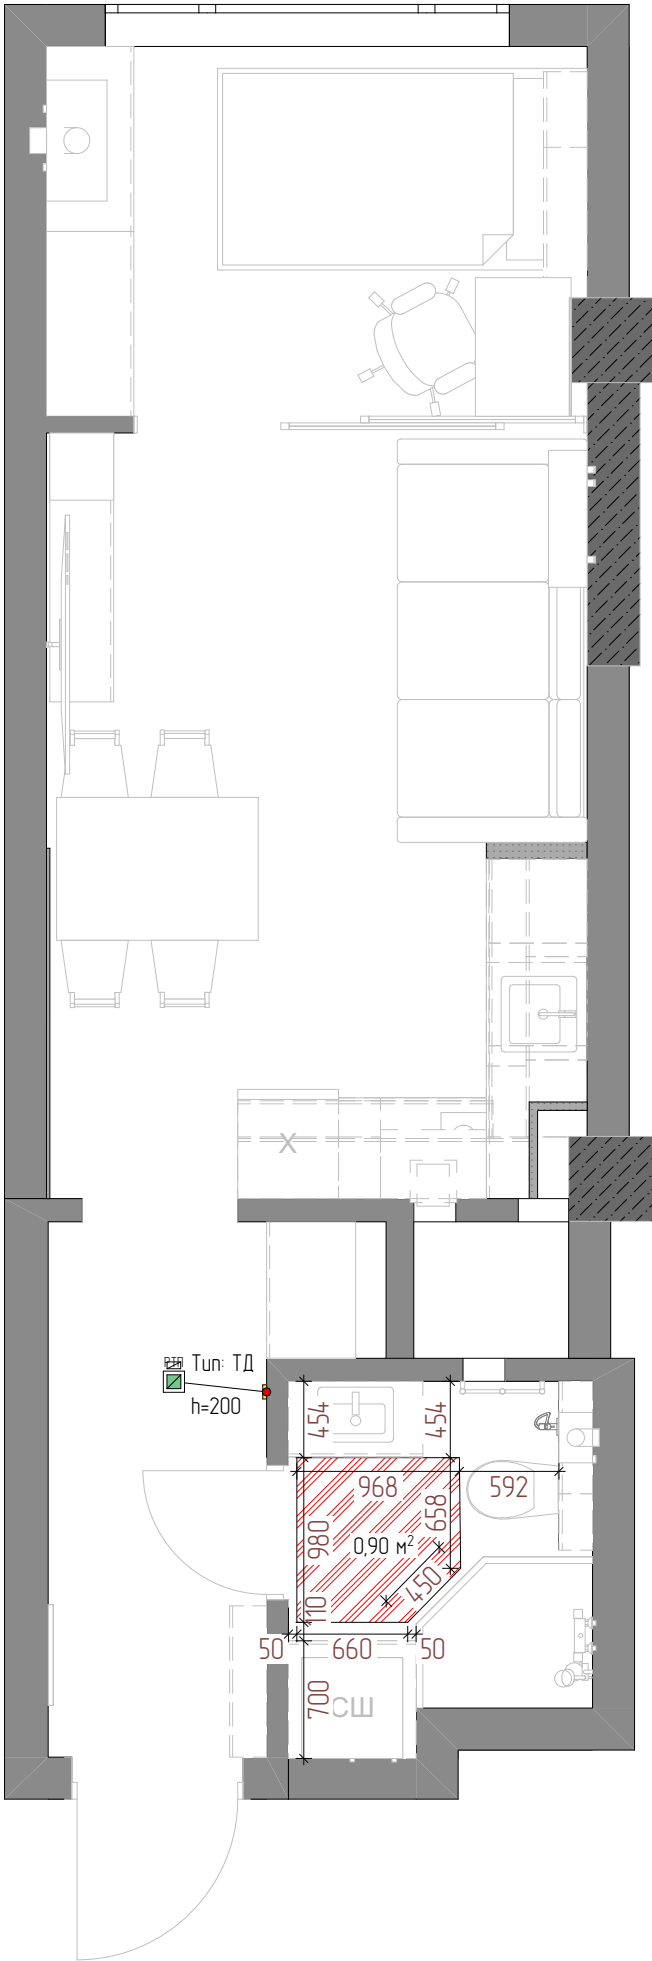


Экспликация		
№	Наименование	Площадь
1	Холл	4,72
2	С/у	3,55
3	Кухня-Гостиная	14,36
4	Спальня	7,03
		29,66 м²

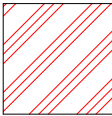

-Теплый пол = 0,91 м²

Примечание:
-Данный чертеж не является рабочим и предназначен только для согласования, утверждения и составления предварительной сметной стоимости!
-Все размеры уточнить по месту, по факту!
-Все размеры, материалы и цвета напольных покрытий и плинтусов уточнить у дизайнера!
-Размеры напольного покрытия взяты от существ-го пола ,в случае демонтажа напольного покрытия размеры и высоты на развертках могут меняться.

Должность	ФИО	Дата	Подпись				
Дизайнер	ALSPACE						
				Дизайн интерьера	Стадия	Лист	Листов
Тех. арх.	Омуртаев А.Э.				ЭП	17	33
				План оформления теплых полов			
					ALSPACE		

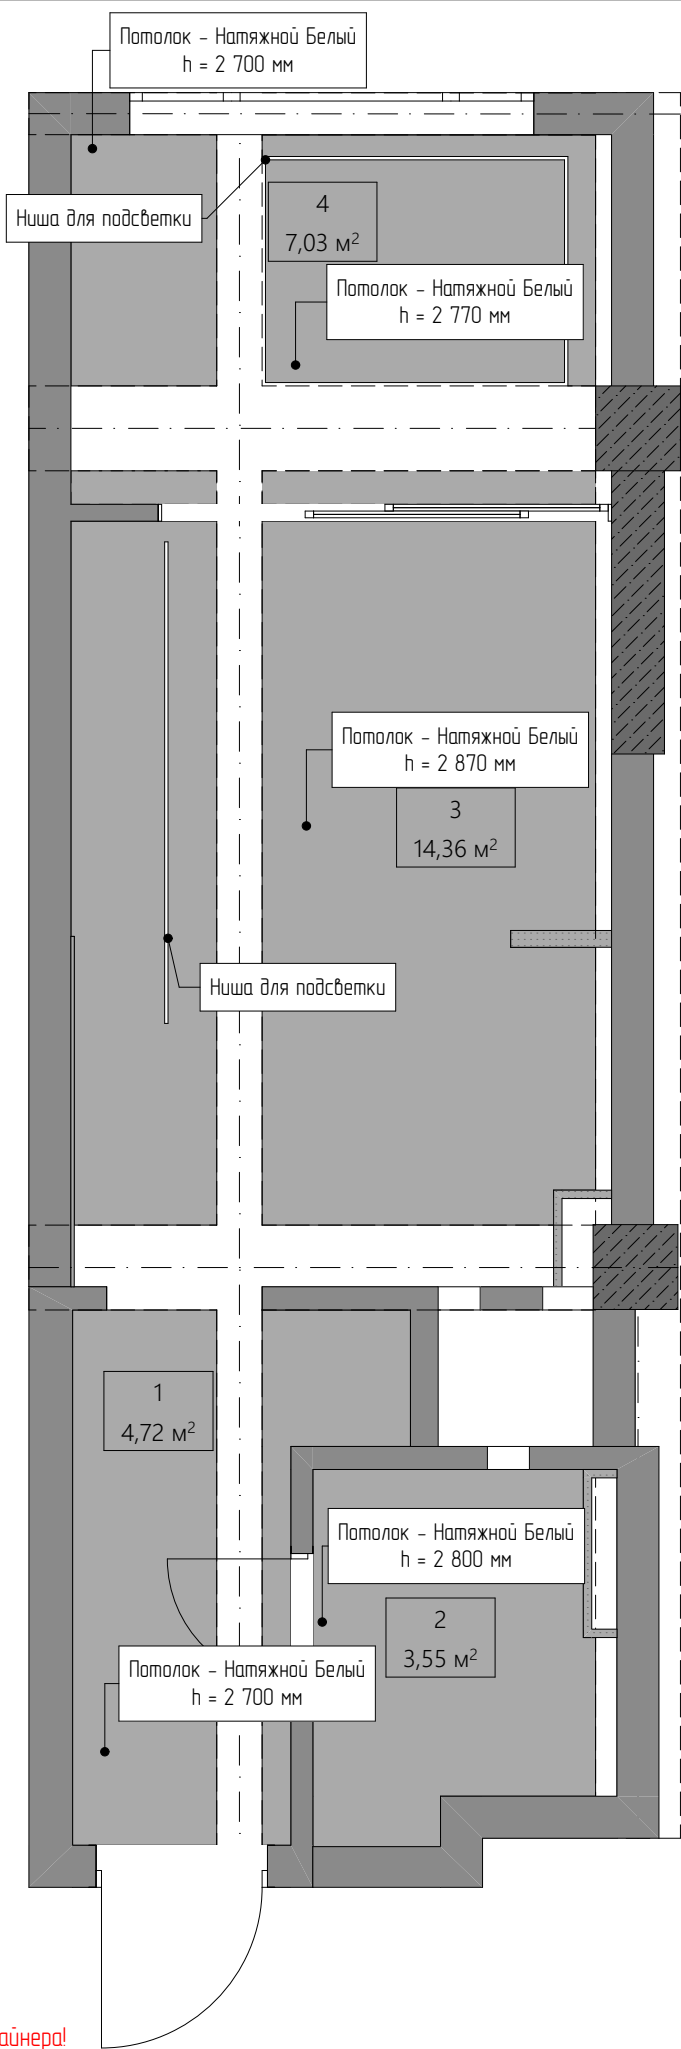


Экспликация		
№	Наименование	Площадь
1	Холл	4,72
2	С/у	3,54
3	Кухня-Гостиная	14,36
4	Спальня	7,03
		29,65 м²

Каталог отделки потолков			
Номер помещения	Имя Связанной Зоны	Отделка	Площадь
01			
	Холл	Потолок - Натяжной Белый	3,86
02			
	С/у	Потолок - Натяжной Белый	3,43
03			
	Кухня-Гостиная	Потолок - Натяжной Белый	11,75
04			
	Спальня	Потолок - Натяжной Белый	4,71
			23,75 м²

Примечание:
-Данный чертеж не является рабочим и предназначен только для согласования, утверждения и составления предварительной сметной стоимости!
-Все размеры уточнить по месту, по факту!
-Все размеры, материалы и цвета потолочных покрытий и карнизов уточнить у дизайнера!
-В санузлах зашивать потолок по факту выбора Кафеля.
-В ванной комнате зашивается по факту выбора потолочного молдинга

Должность	ФИО	Дата	Подпись				
Дизайнер	ALSPACE						
				Дизайн интерьера	Стадия	Лист	Листов
Тех. арх.	Омуртаев А.Э.				ЭП	18	33
				План отделки потолков			
					ALSPACE		

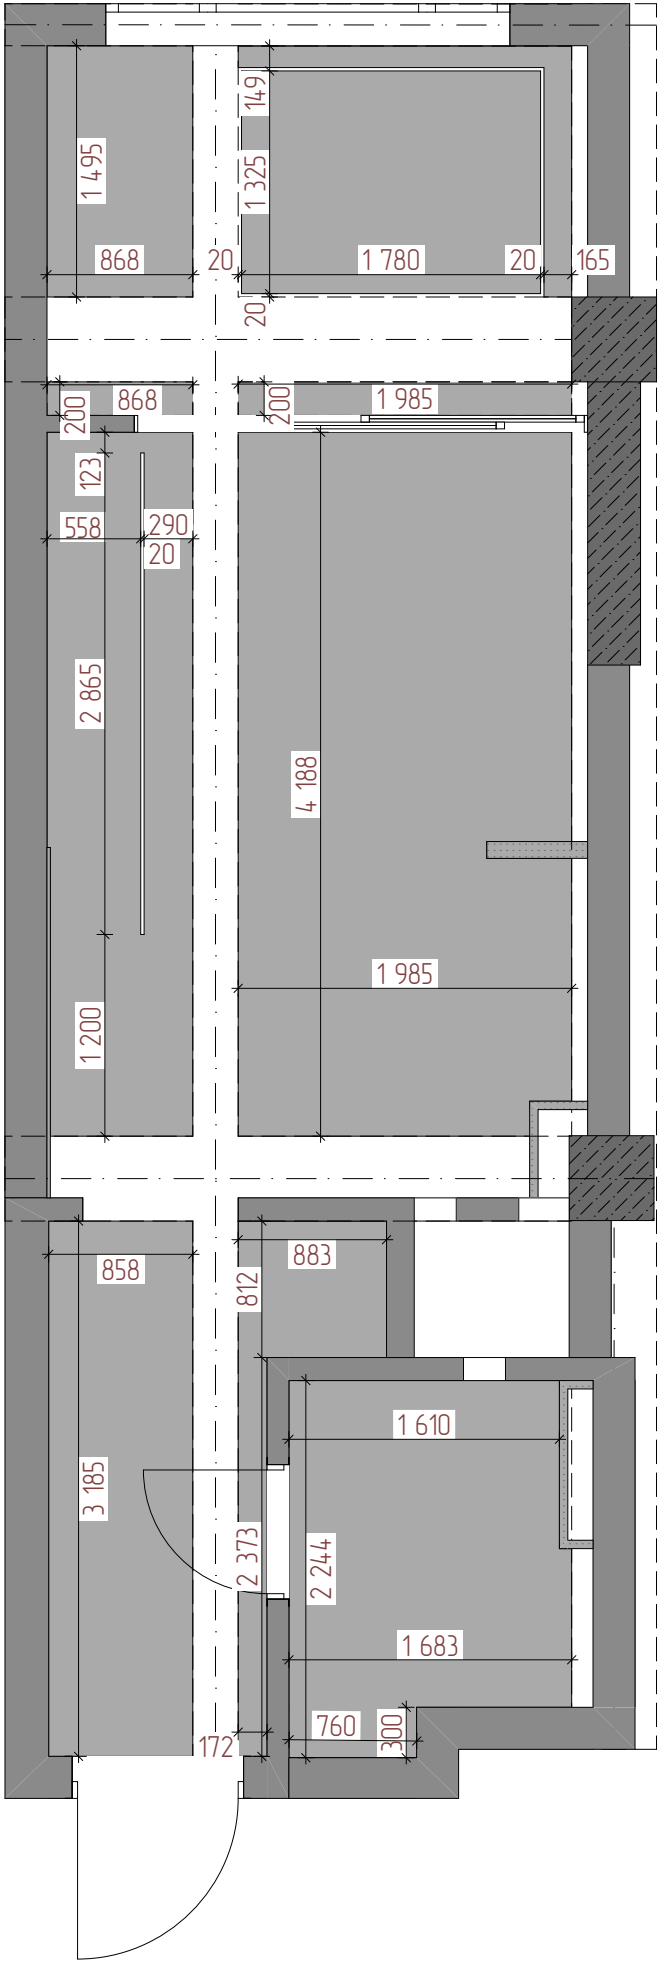


Примечание:
-Данный чертеж не является рабочим и предназначен только для согласования, утверждения и составления предварительной сметной стоимости!
-Все размеры уточнить по месту, по факту!
-Все размеры, материалы и цвета потолочных покрытий и карнизов уточнить у дизайнера!
-В санузлах зашивать потолок по факту выбора
-В ванной комнате зашивается по факту выбора потолочного молдинга

Экспликация		
№	Наименование	Площадь
1	Холл	4,72
2	С/у	3,54
3	Кухня-Гостиная	14,36
4	Спальня	7,03
		29,65 м²

Каталог отделки потолков			
Номер помещения	Имя Связанной Зоны	Отделка	Площадь
01			
	Холл	Потолок - Натяжной Белый	3,86
02			
	С/у	Потолок - Натяжной Белый	3,43
03			
	Кухня-Гостиная	Потолок - Натяжной Белый	11,75
04			
	Спальня	Потолок - Натяжной Белый	4,71
			23,75 м²

Должность	ФИО	Дата	Подпись				
Дизайнер	ALSPACE						
				Дизайн интерьера	Стадия	Лист	Листов
Тех. арх.	Омуртаев А.Э.				ЭП	19	33
				План оформления потолков			
					ALSPACE		

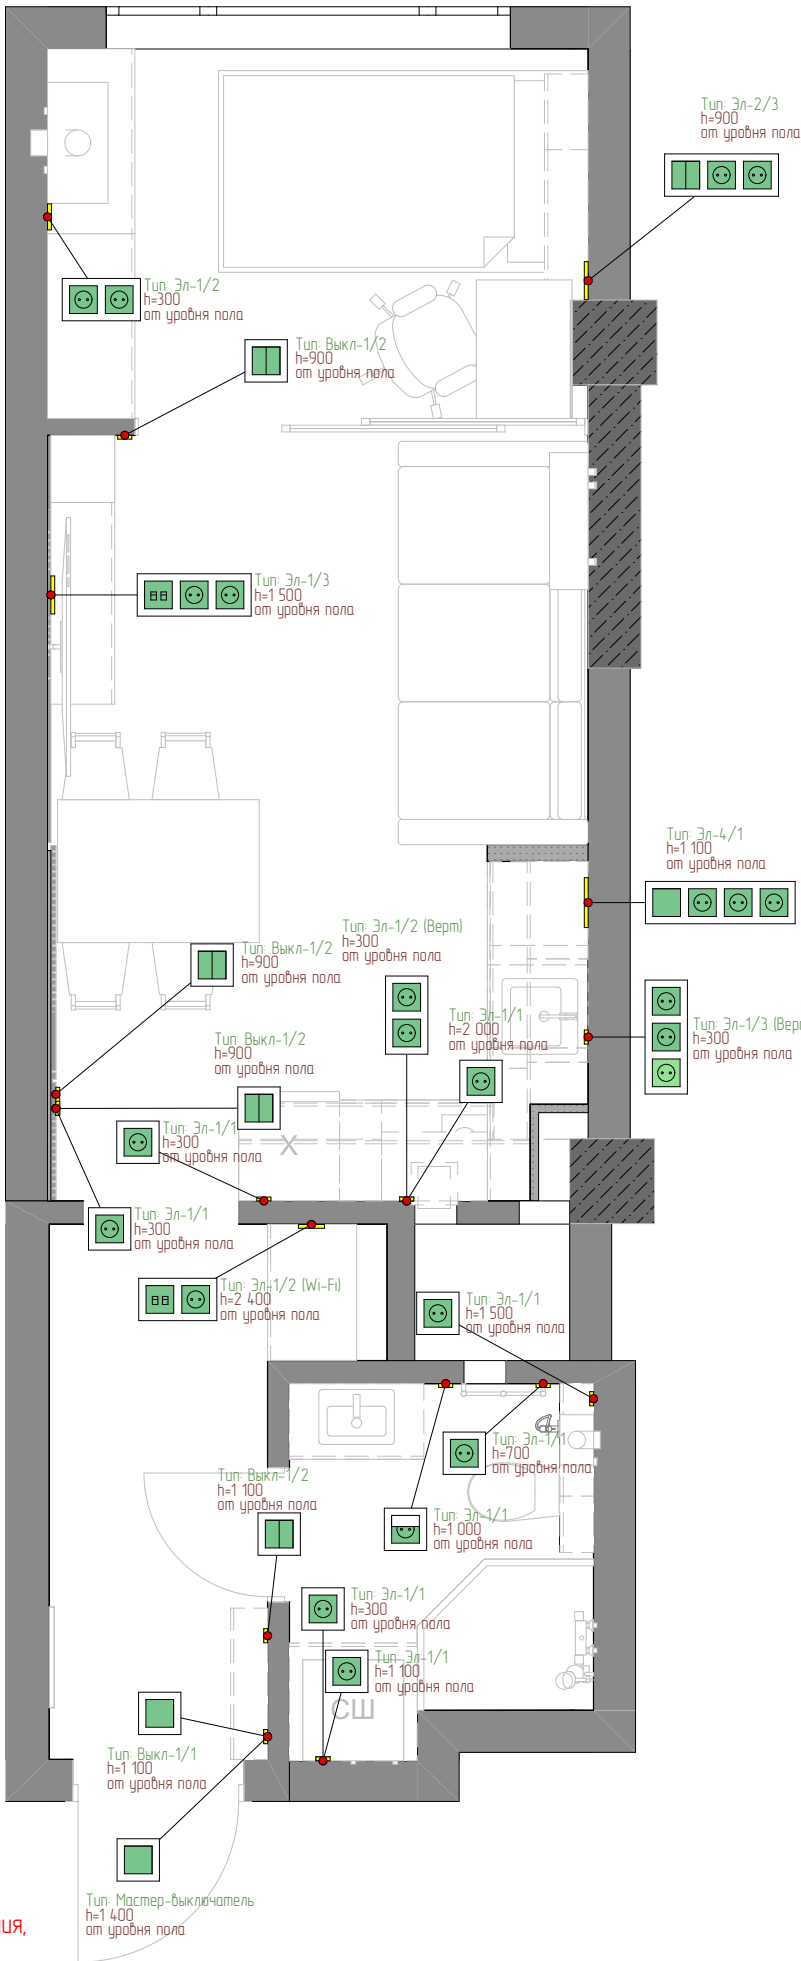

Экспликация		
№	Наименование	Площадь
1	Холл	4,72
2	С/у	3,54
3	Кухня-Гостиная	14,36
4	Спальня	7,03
		29,65 м²

Спецификация розеток


Наим.	Кол-во подроз.	Рамки		
		Кол.	2D-символ	Тип рамки (блока)
ТД	1	1		Рамка х1
Эл-1/1	1	8		Рамка х1
Эл-1/2	2	1		Рамка х2
Эл-1/2 (Wi-Fi)	2	1		Рамка х2
Эл-1/2 (Верм)	2	1		Рамка х2
Эл-1/3	3	1		Рамка х3
Эл-1/3 (Верм)	3	1		Рамка х3
Эл-2/3	3	1		Рамка х3
Эл-4/1	4	1		Рамка х4
	28	16		

Спецификация выключателей

Спецификация выключателей				
Наим.	Кол-во подрозетник ов	Рамки		
		Кол.	2D-символ	Тип рамки (блока)
Выкл-1/1	1	1		Рамка х1
Выкл-1/2	1	4		Рамка х1
	5	5		

Примечание:
-Данный чертеж не является рабочим и предназначен только для согласования, утверждения и составления предварительной сметной стоимости!
-Все размеры уточнить по месту, по факту!
-Перед монтажом электричества проконсультироваться у специалиста
-Все размеры, материалы и цвета розеток и выключателей уточнить у дизайнера!

Должность	ФИО	Дата	Подпись				
Дизайнер	ALSPACE						
				Дизайн интерьера	Стадия	Лист	Листов
Тех. арх.	Омуртаев А.Э.				ЭП	20	33
				План расстановки розеточных групп			
					ALSPACE		

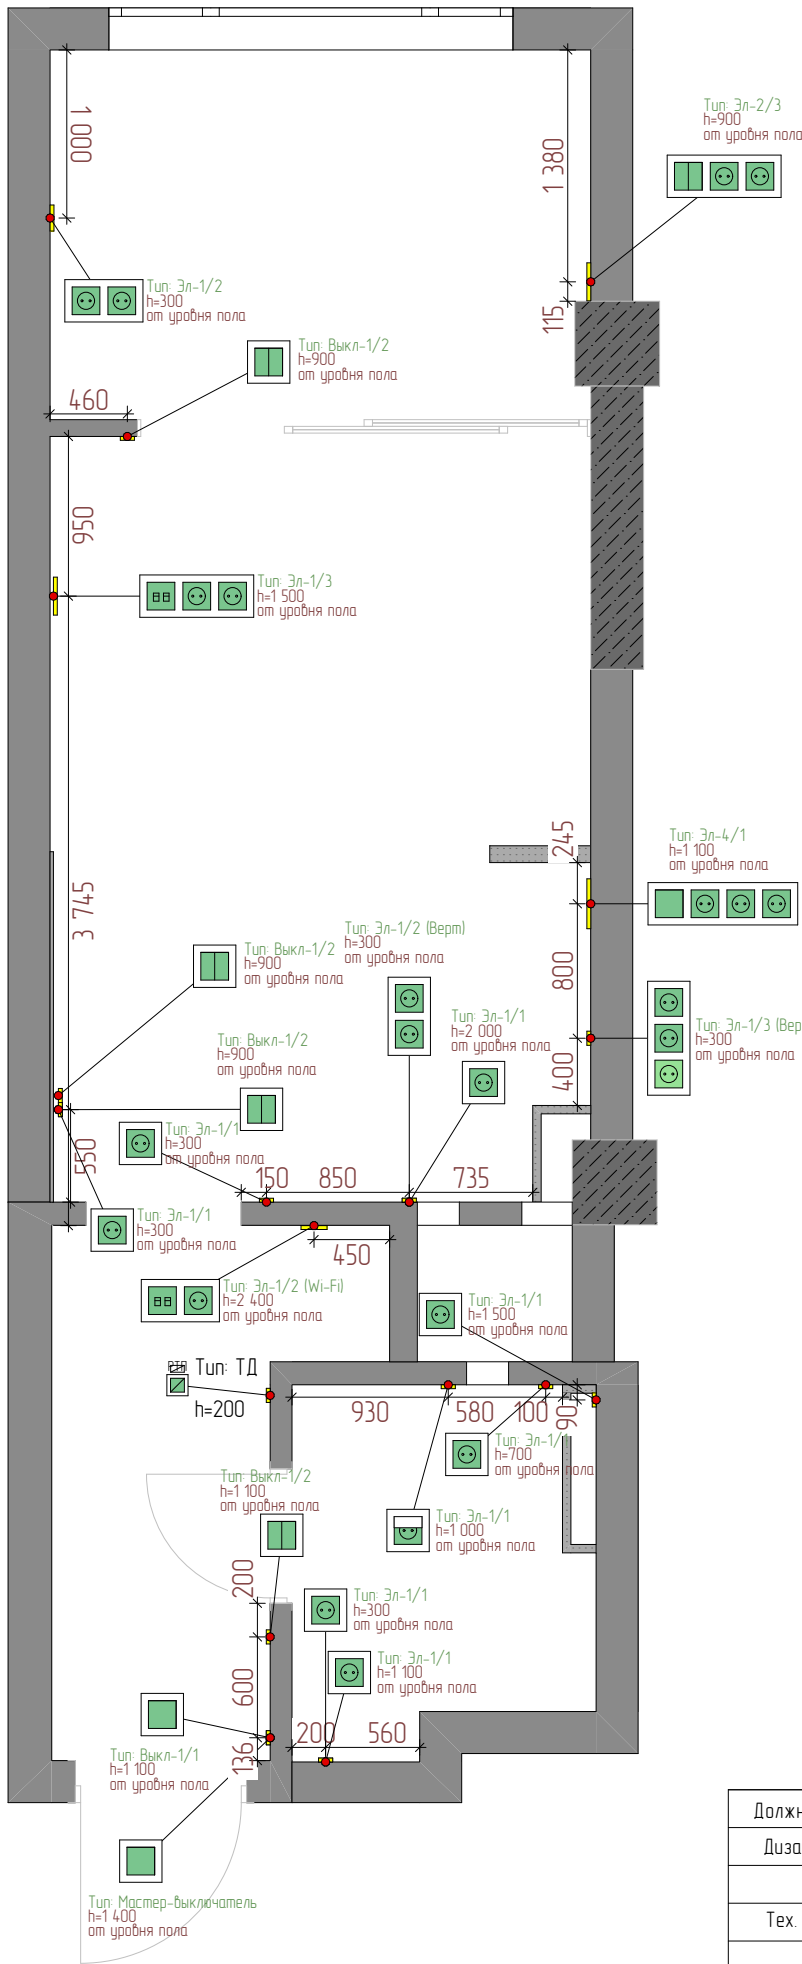

Экспликация		
№	Наименование	Площадь
1	Холл	4,72
2	С/у	3,55
3	Кухня-Гостиная	14,36
4	Спальня	7,03
		29,66 м²

Спецификация розеток


Наим.	Кол-во подраз.	Рамки		
		Кол.	2D-символ	Тип рамки (блока)
ТД	1	1		Рамка х1
Эл-1/1	1	8		Рамка х1
Эл-1/2	2	1		Рамка х2
Эл-1/2 (Wi-Fi)	2	1		Рамка х2
Эл-1/2 (Верм)	2	1		Рамка х2
Эл-1/3	3	1		Рамка х3
Эл-1/3 (Верм)	3	1		Рамка х3
Эл-2/3	3	1		Рамка х3
Эл-4/1	4	1		Рамка х4
		28	16	

Спецификация выключателей

Наим.	Кол-во подразетников	Рамки		
		Кол.	2D-символ	Тип рамки (блока)
Выкл-1/1	1	1		Рамка х1
Выкл-1/2	1	4		Рамка х1
		5	5	

Примечание:
-Данный чертеж не является рабочим и предназначен только для согласования, утверждения и составления предварительной сметной стоимости!
-Все размеры уточнить по месту, по факту!
-Перед монтажом электричества проконсультироваться у специалиста
-Все размеры, материалы и цвета розеток и выключателей уточнить у дизайнера!

Должность	ФИО	Дата	Подпись					
Дизайнер	ALSPACE							
				Дизайн интерьера		Стадия	Лист	Листов
Тех. арх.	Омуртаев А.Э.					ЭП	21	33
				План привязки розеточных групп		ALSPACE		

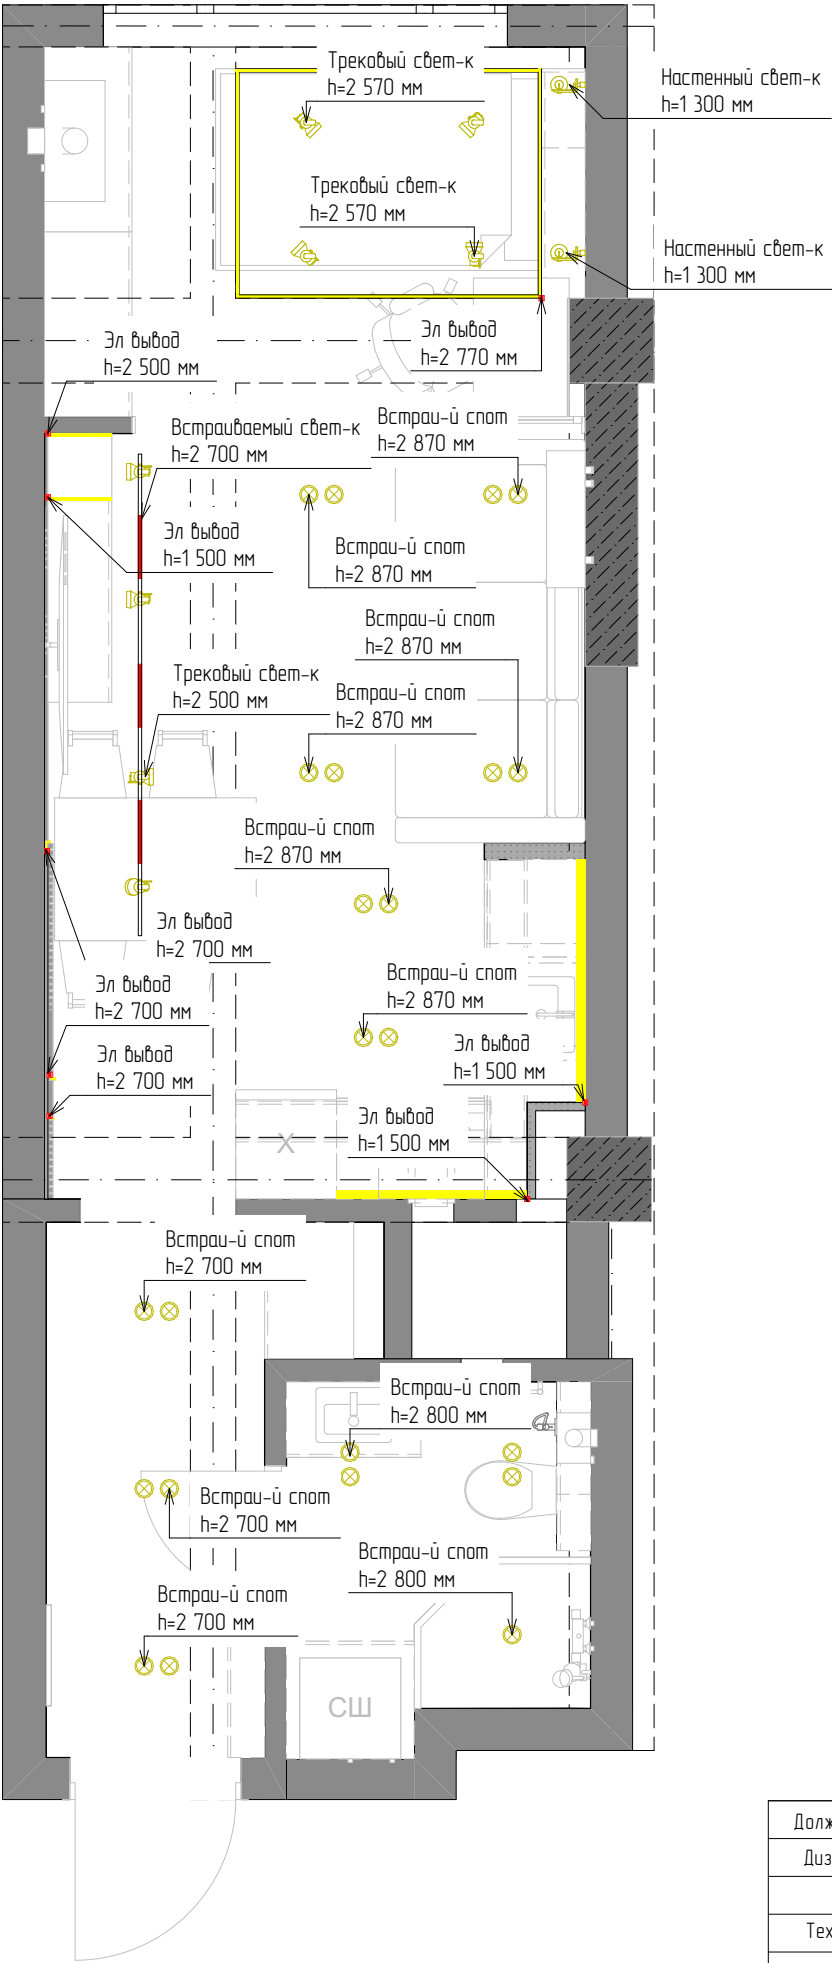


Экспликация		
№	Наименование	Площадь
1	Холл	4,72
2	С/у	3,55
3	Кухня-Гостиная	14,36
4	Спальня	7,03
		29,66 м²

Спецификация освещения

Наим	2D-символ	Количество
Встраиваемый свет-к		3
Встраив-й спот		23
Настенный свет-к		2
Трековый свет-к		8
Эл вывод		8
		44

Примечание:
-Данный чертеж не является рабочим и предназначен только для согласования, утверждения и составления предварительной сметной стоимости!
-Все размеры уточнить по месту, по факту!
-Перед монтажом электричества проконсультироваться у специалиста
-Все размеры, материалы и цвета осветительных приборов уточнить у дизайнера!

Должность	ФИО	Дата	Подпись				
Дизайнер	ALSPACE						
				Дизайн интерьера	Стадия	Лист	Листов
Тех. арх.	Омуртаев А.Э.				ЭП	22	33
				План расстановки светильников			
					ALSPACE		

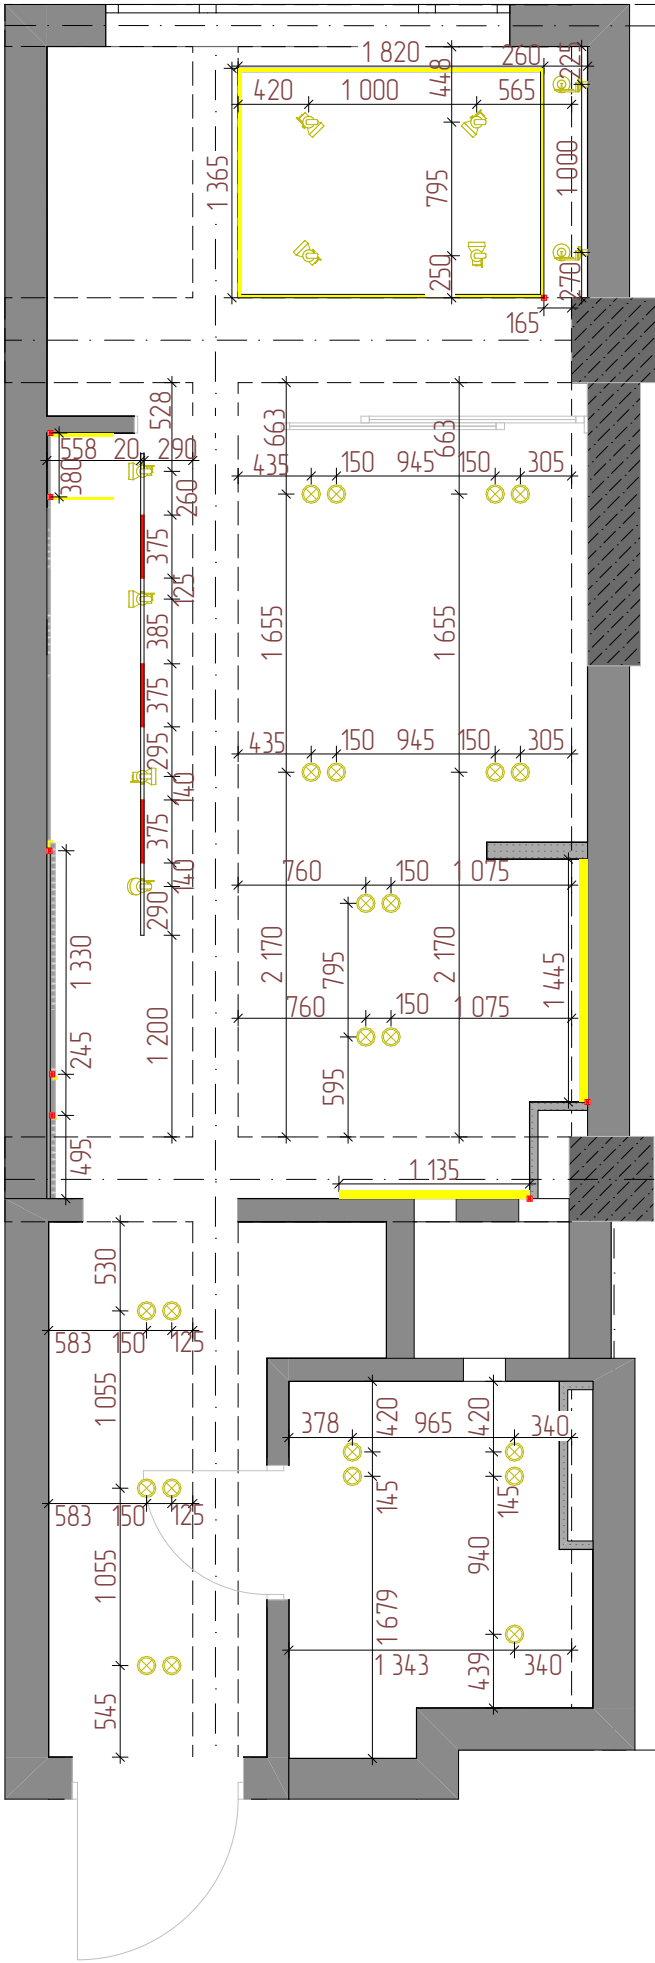


Экспликация		
№	Наименование	Площадь
1	Холл	4,72
2	С/у	3,55
3	Кухня-Гостиная	14,36
4	Спальня	7,03
		29,66 м²

Спецификация освещения

Наим	2D-символ	Количество
Встраиваемый свет-к		3
Встраив-й спот		23
Настенный свет-к		2
Трековый свет-к		8
Эл вывод		8
		44

Примечание:
-Данный чертеж не является рабочим и предназначен только для согласования, утверждения и составления предварительной сметной стоимости!
-Все размеры уточнить по месту, по факту!
-Перед монтажом электричества проконсультироваться у специалиста
-Все размеры, материалы и цвета осветительных приборов уточнить у дизайнера!


Должность	ФИО	Дата	Подпись				
Дизайнер	ALSPACE						
				Дизайн интерьера	Стадия	Лист	Листов
Тех. арх.	Омуртаев А.Э.				ЭП	23	33
				План привязки светильников			
					ALSPACE		

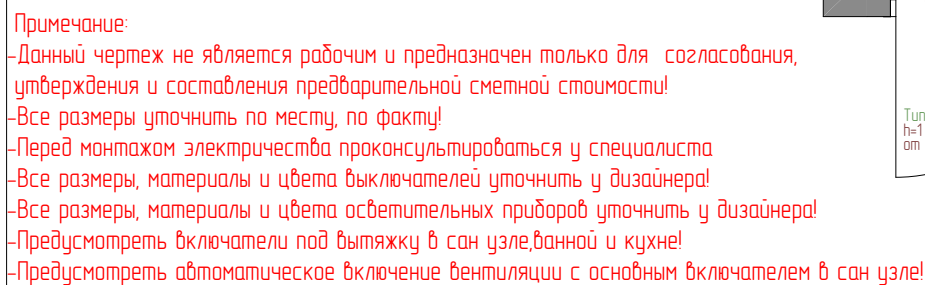

Спецификация освещения

Наим.	2D-символ	Количество
Встраиваемый свет-к		3
Встраив-й спот		23
Настенный свет-к		2
Трековый свет-к		8
Эл вывод		8
		44


Должность	ФИО	Дата	Подпись				
Дизайнер	ALSPACE						
				Дизайн интерьера	Стандия	Лист	Листов
Тех. арх.	Омуртаев А.Э.				ЭП	24	33
				План режимов включения	ALSPACE		

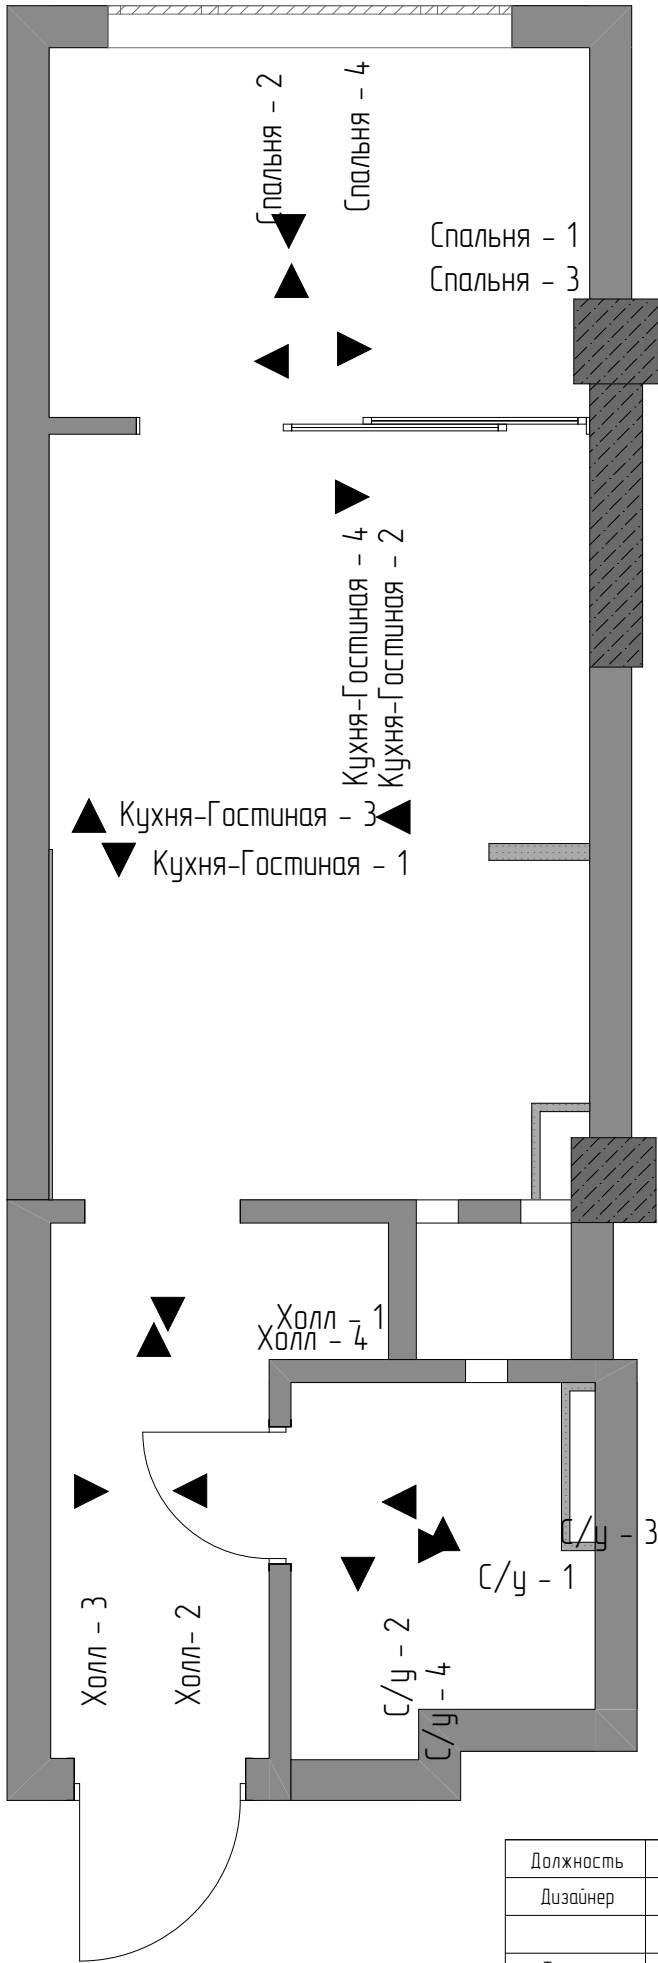


Примечание:
-Данный чертеж не является рабочим и предназначен только для согласования, утверждения и составления предварительной сметной стоимости!
-Все размеры уточнить по месту, по факту!
-Все размеры, материалы и цвета уточнить у дизайнера!
-Смотреть на развёртки и визуализацию!

Должность	ФИО	Дата	Подпись				
Дизайнер	ALSPACE						
				Дизайн интерьера	Стадия	Лист	Листов
Тех. арх.	Омуртаев А.Э.				ЭП	25	33
				План схема разверток стен			
					ALSPACE		


Холл - 1

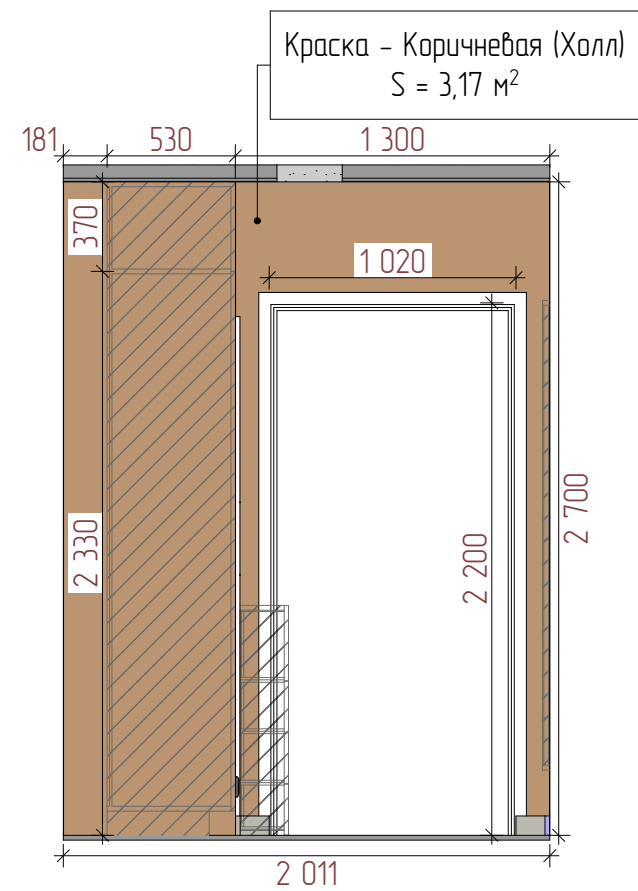

Холл - 2

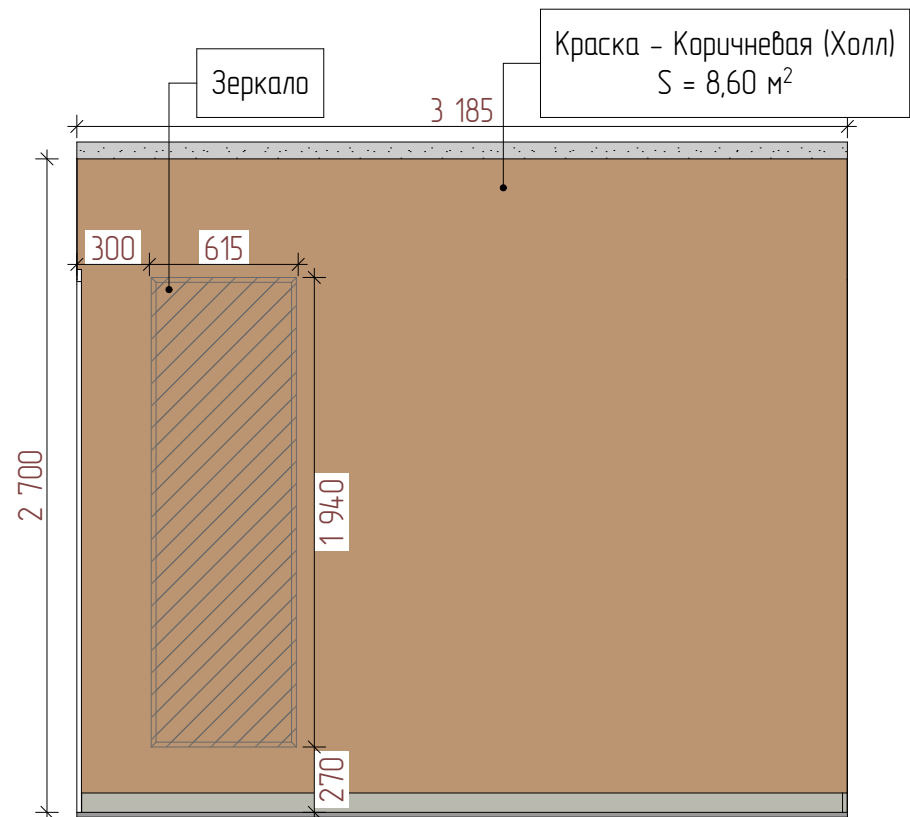

Холл - 3

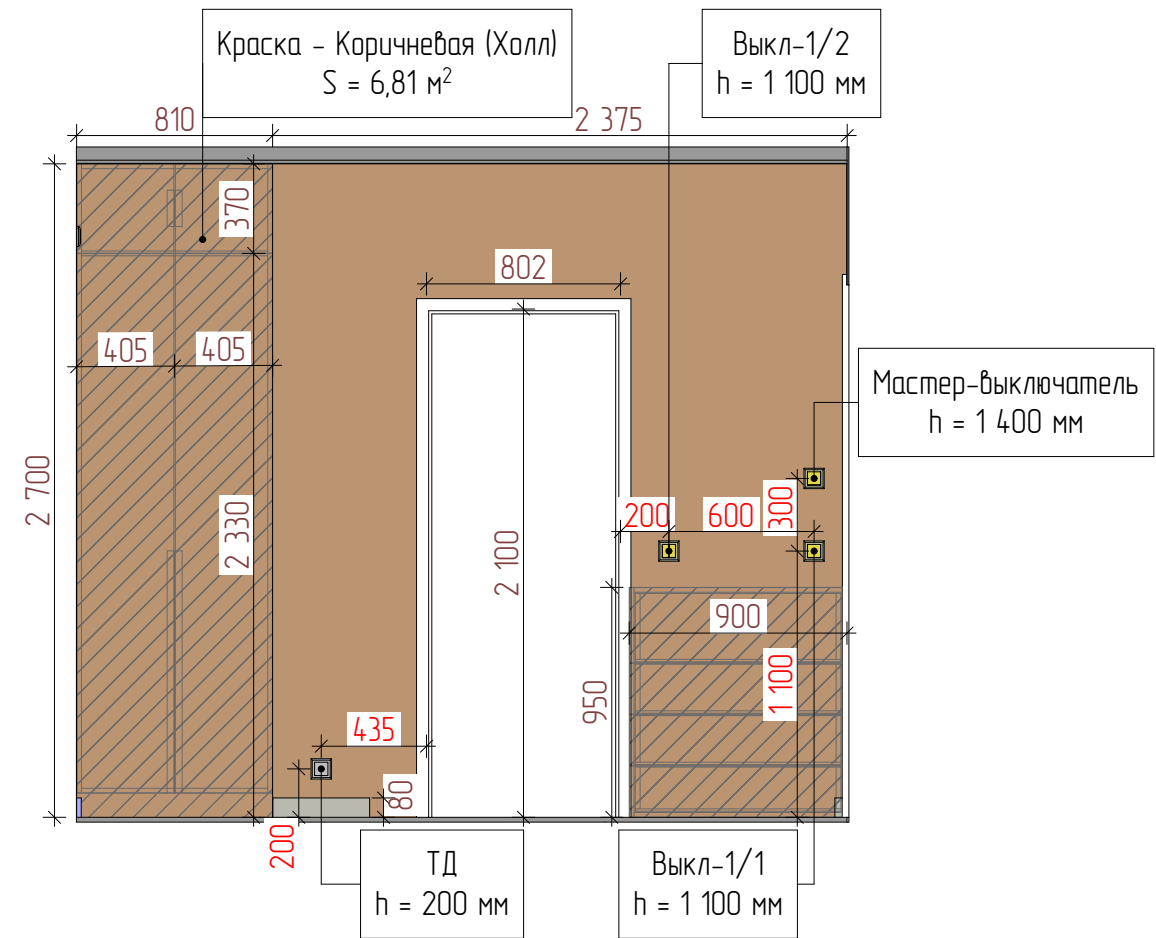

Холл - 4


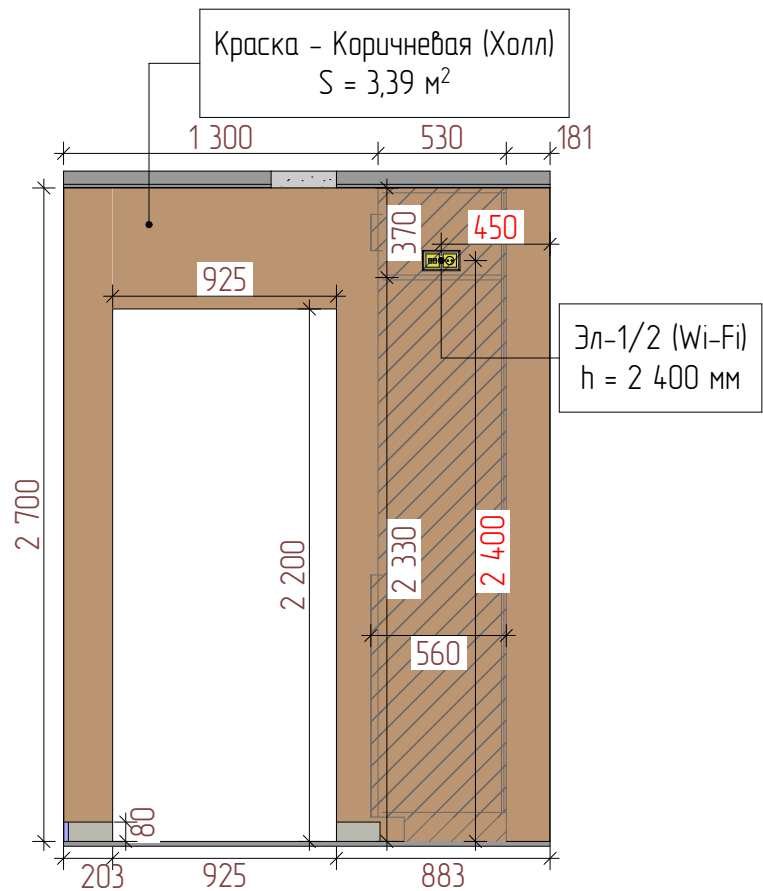


Схема разверток

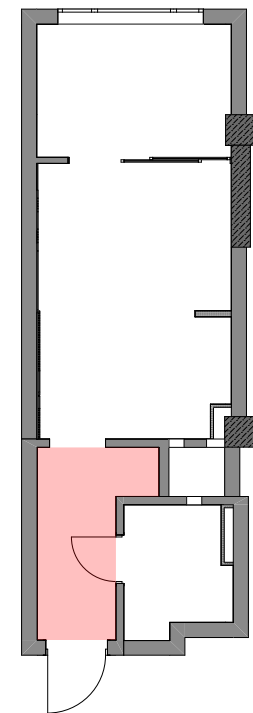


Каталог отделки стен		
Номер помещения	Отделка	Площадь отделки
01		
	Краска - Коричневая (Холл)	22,08


Примечание:
-Данный чертеж не является рабочим и предназначен только для согласования, утверждения и составления предварительной сметной стоимости!
-Все размеры уточнить по месту, по факту!
-Все размеры, материалы и цвета уточнить у дизайнера!
-Смотреть на планы и визуализацию!
-Покраску стен выбрать через выкрасы на стене

Должность	ФИО	Дата	Подпись				
Дизайнер	ALSPACE						
Тех. арх.	Омуртаев А.Э.			Дизайн интерьера	Стадия	Лист	Листов
					ЭП	26	33
				Развёртка 1,2,3,4 (Холл)	ALSPACE		


С/у - 1

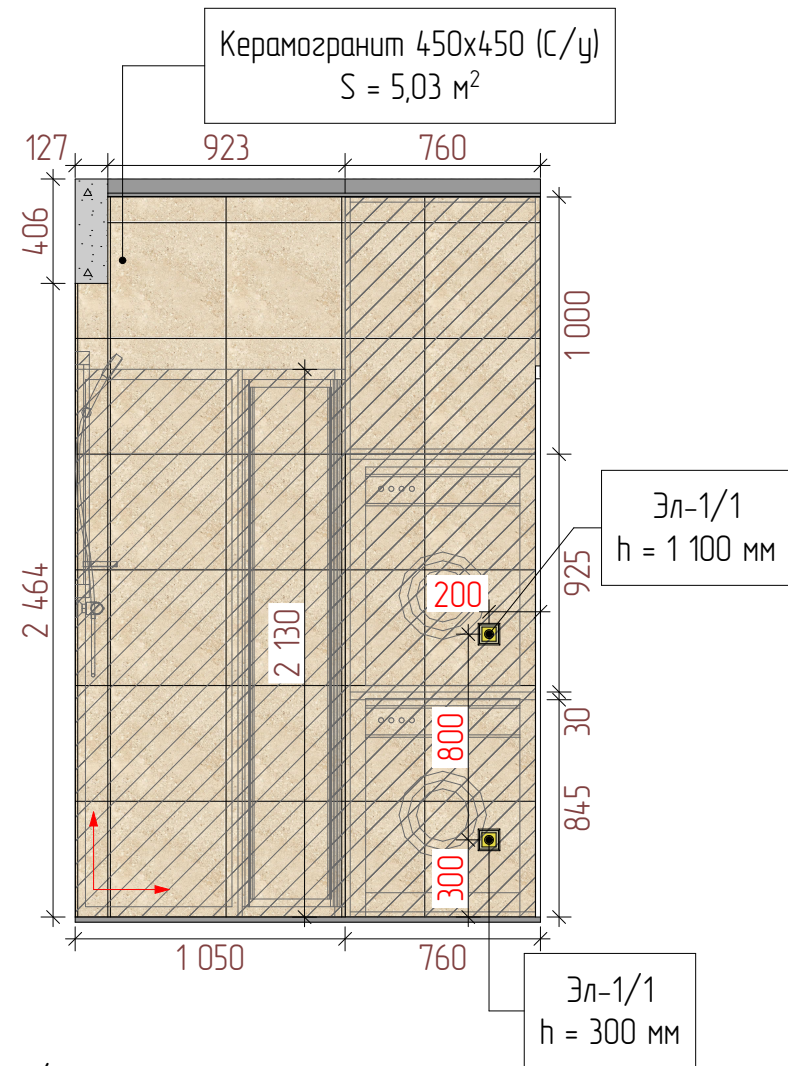

С/у - 2

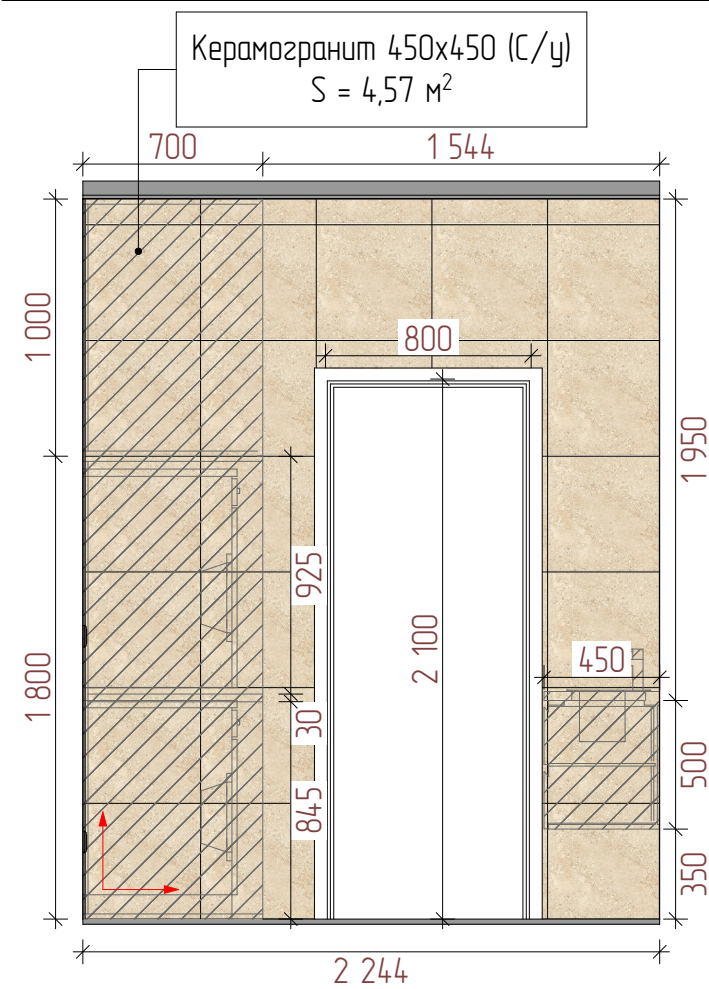

С/у - 3

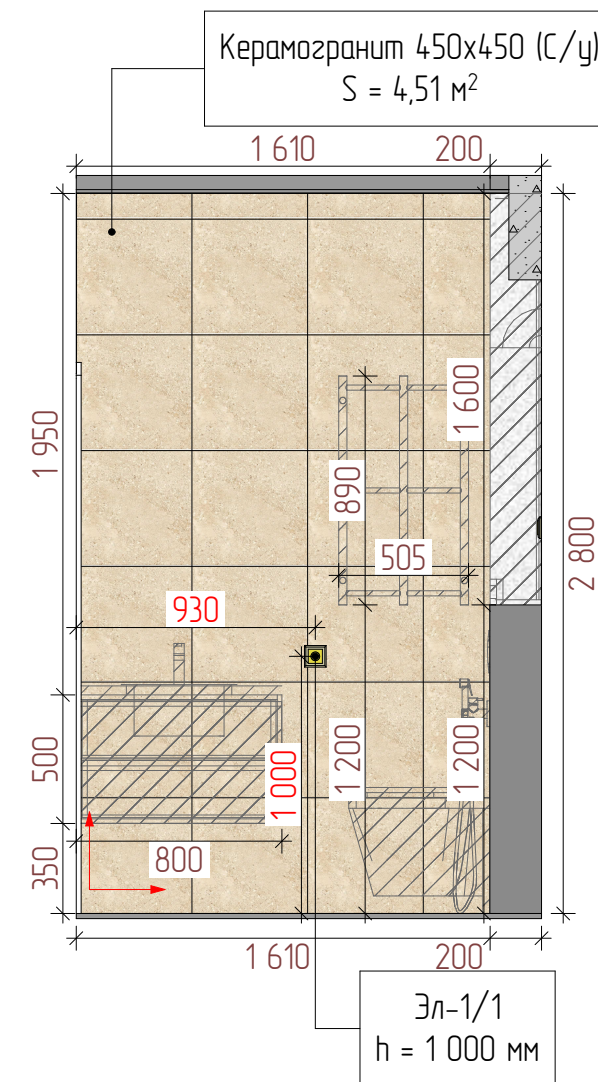

С/у - 4


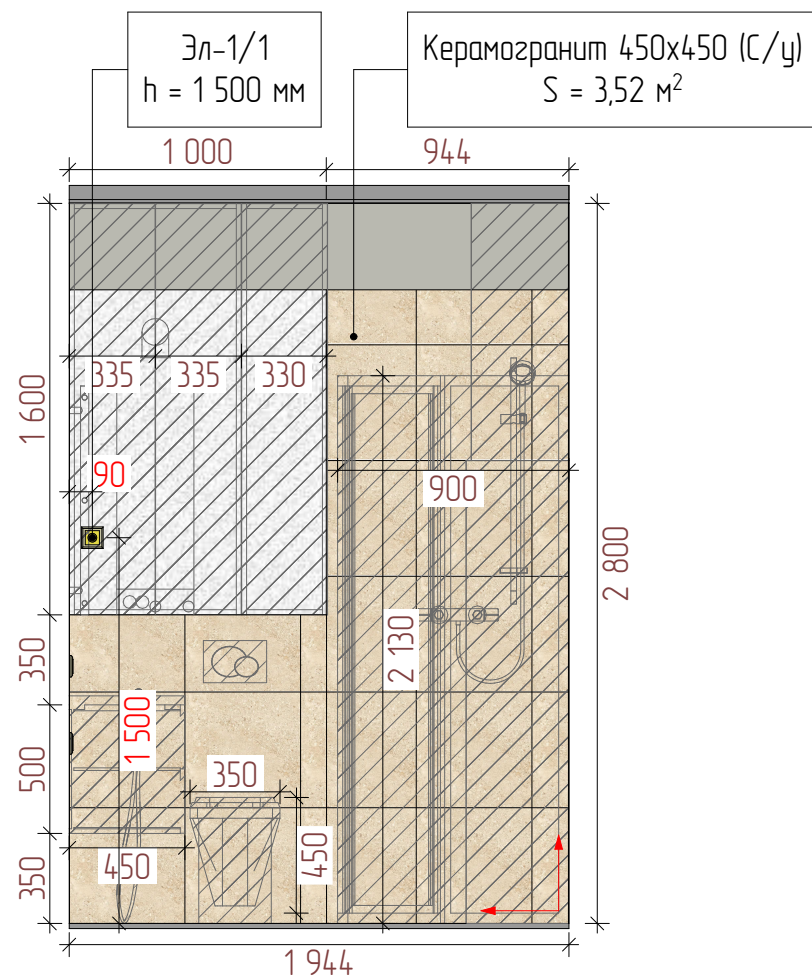


Схема разверток

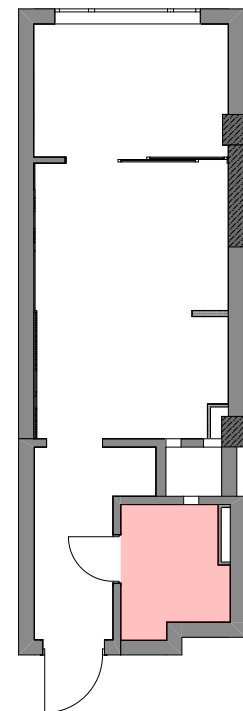


Каталог отделки стен

Номер помещения	Отделка	Площадь отделки
02	Керамогранит 450x450 (С/у)	18,73

Примечание:
-Данный чертеж не является рабочим и предназначен только для согласования, утверждения и составления предварительной сметной стоимости!
-Все размеры уточнить по месту, по факту!
-Все размеры, материалы и цвета уточнить у дизайнера!
-Смотреть на планы и визуализацию!
-Покраску стен выбрать через выкрасы на стене

Должность	ФИО	Дата	Подпись				
Дизайнер	ALSPACE						
				Дизайн интерьера	Стадия	Лист	Листов
Тех. арх.	Омуртаев А.Э.				ЭП	27	33
				Развёртка 1,2,3,4 (С/у)	ALSPACE		

Кухня-Гостиная - 1

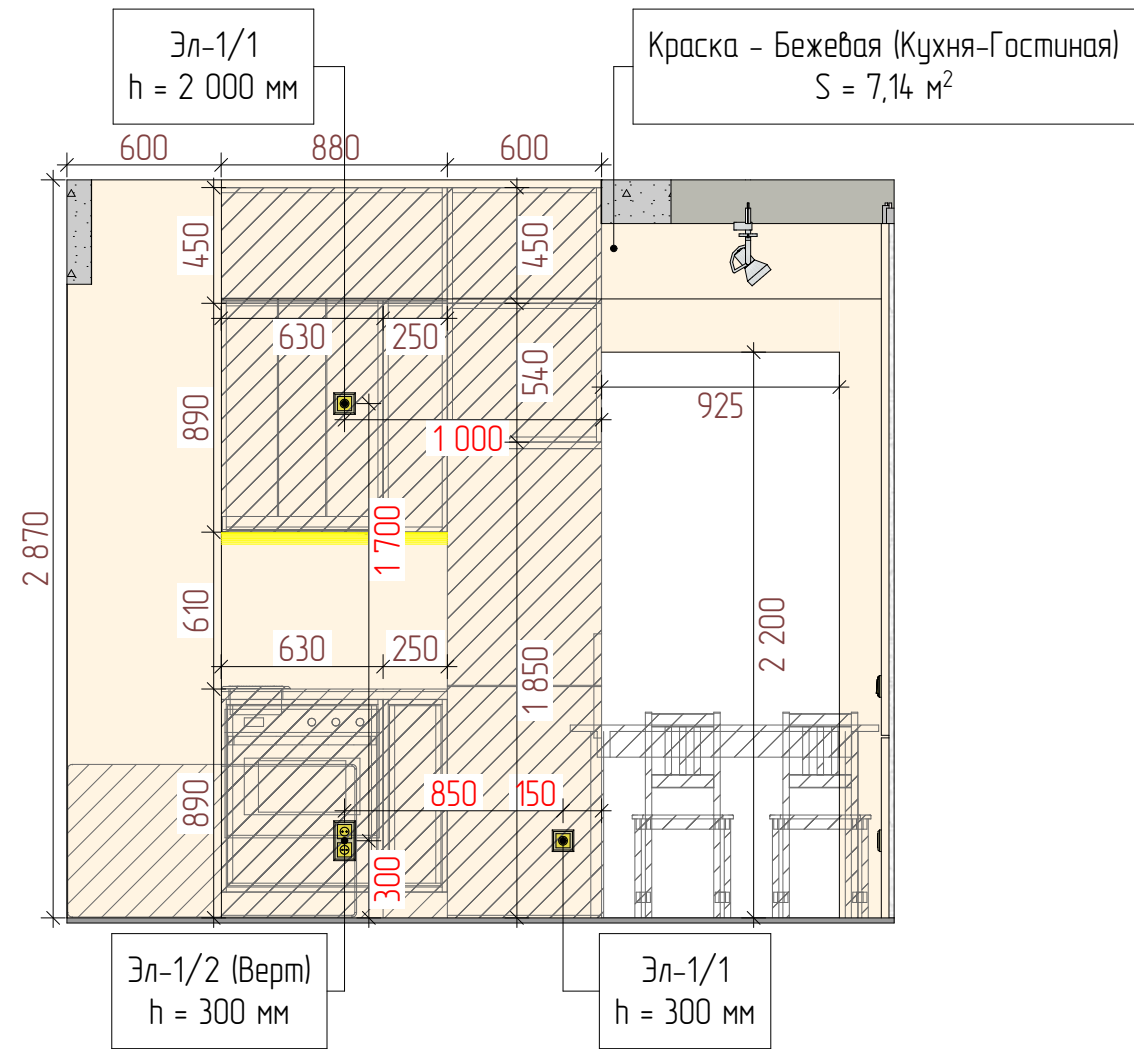

Кухня-Гостиная - 2


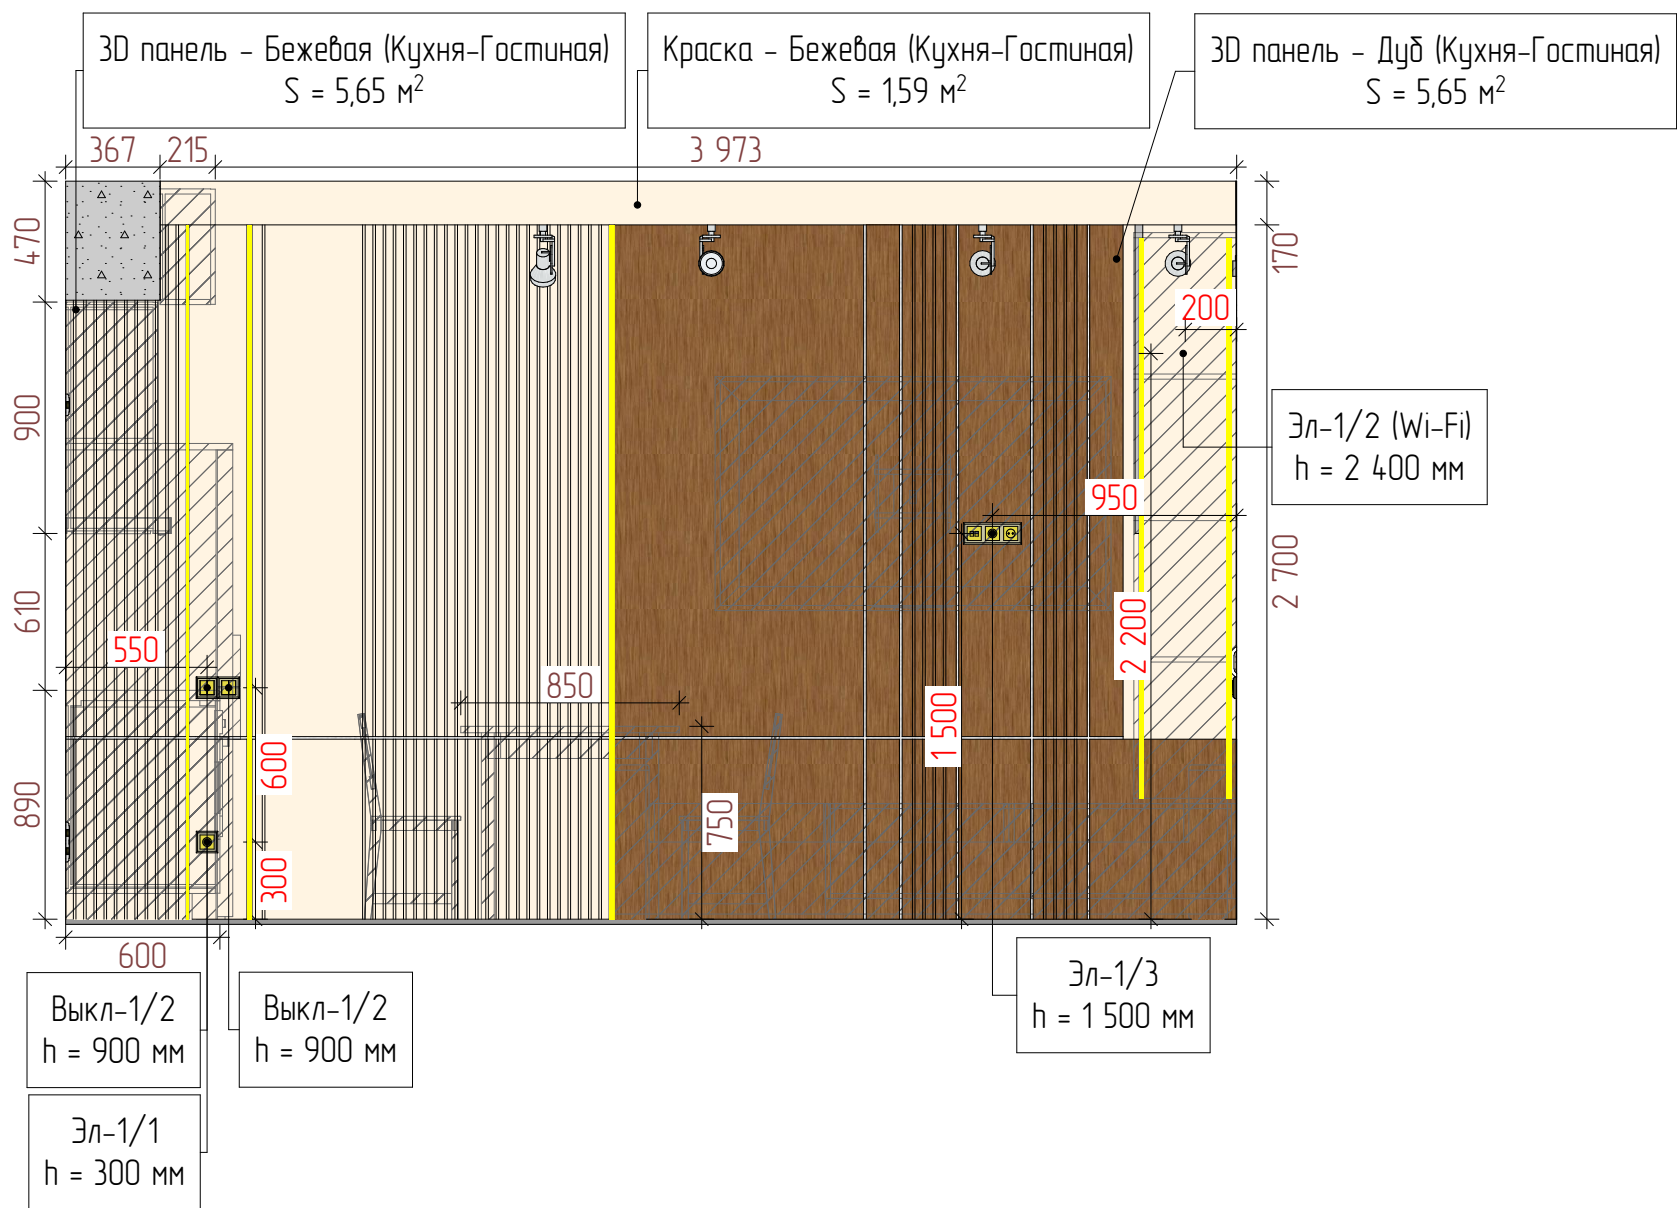


Схема разверток

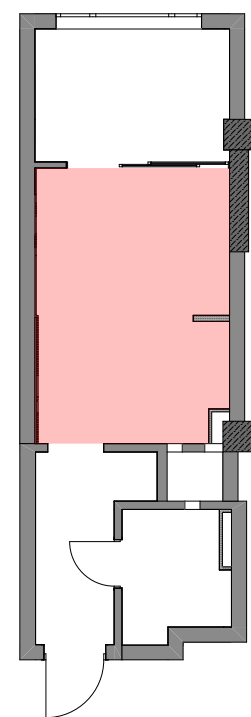

Примечание:
-Данный чертеж не является рабочим и предназначен только для согласования, утверждения и составления предварительной сметной стоимости!
-Все размеры уточнить по месту, по факту!
-Все размеры, материалы и цвета уточнить у дизайнера!
-Смотреть на планы и визуализацию!
-Покраску стен выбрать через выкрасы на стене

Каталог отделки стен		
Номер помещения	Отделка	Площадь отделки
03		
	3D панель - Бежевая (Кухня-Гостиная)	5,65
	3D панель - Дуб (Кухня-Гостиная)	5,65
	Краска - Бежевая (Кухня-Гостиная)	27,32

Должность	ФИО	Дата	Подпись				
Дизайнер	ALSPACE						
Тех. арх.	Омуртаев А.Э.			Дизайн интерьера		Стадия	Лист
						ЭП	Листов
				Развёртка 1,2 (Кухня-Гостиная)		ALSPACE	

[illegible]

Краска - Бежевая (Кухня-Гостиная)
S = 10,83 м²

Эл-4/1
h = 1 100 мм

2 535

406

2 464

600

2 400

500

610

335

18

418

18

418

18

418

580

615

250

18

1 200

615

615

215

1 100

400

300

890

610

450

890


Монтаж и вывод кондиционера решить по факту

Эл-1/3 (Верм)
h = 300 мм


- Покраску стен выбрать через выкрасы на стене

Должность	ФИО	Дата	Подпись				
Дизайнер	ALSPACE						
				Дизайн интерьера	Стадия	Лист	Листов
Тех. арх.	Омуртаев А.Э.				ЭП	29	33
				Развёртка 3,4 (Кухня-Гостиная)	ALSPACE		


Спальня - 1

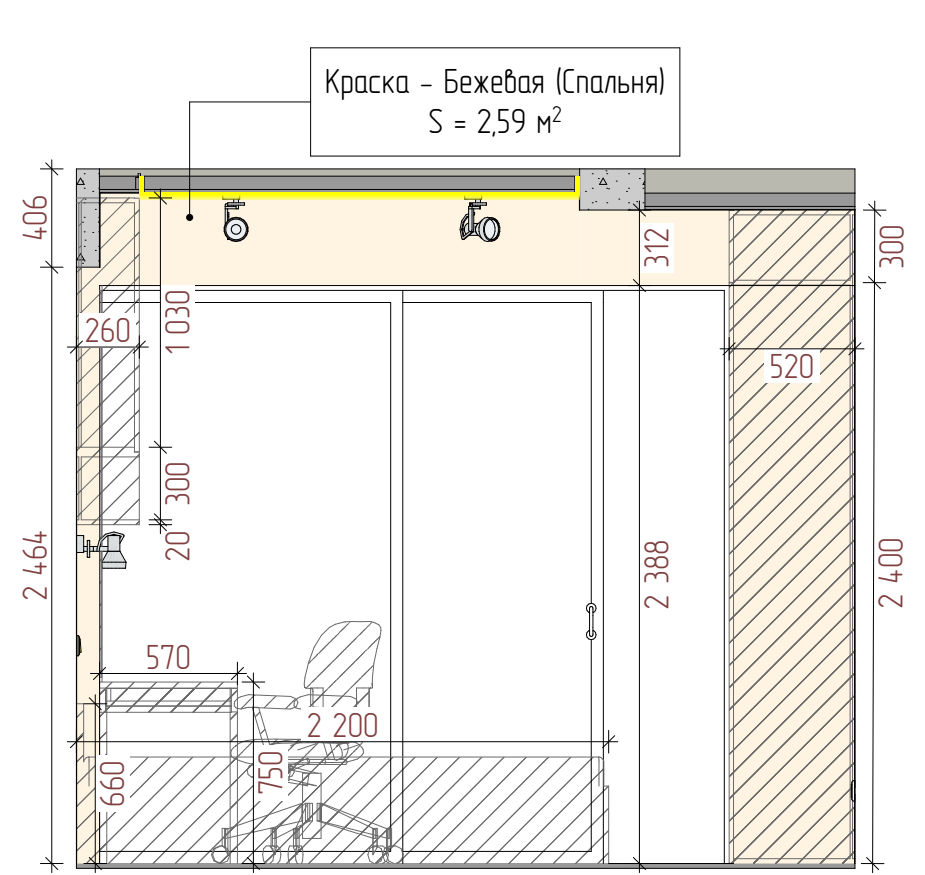

Спальня - 4

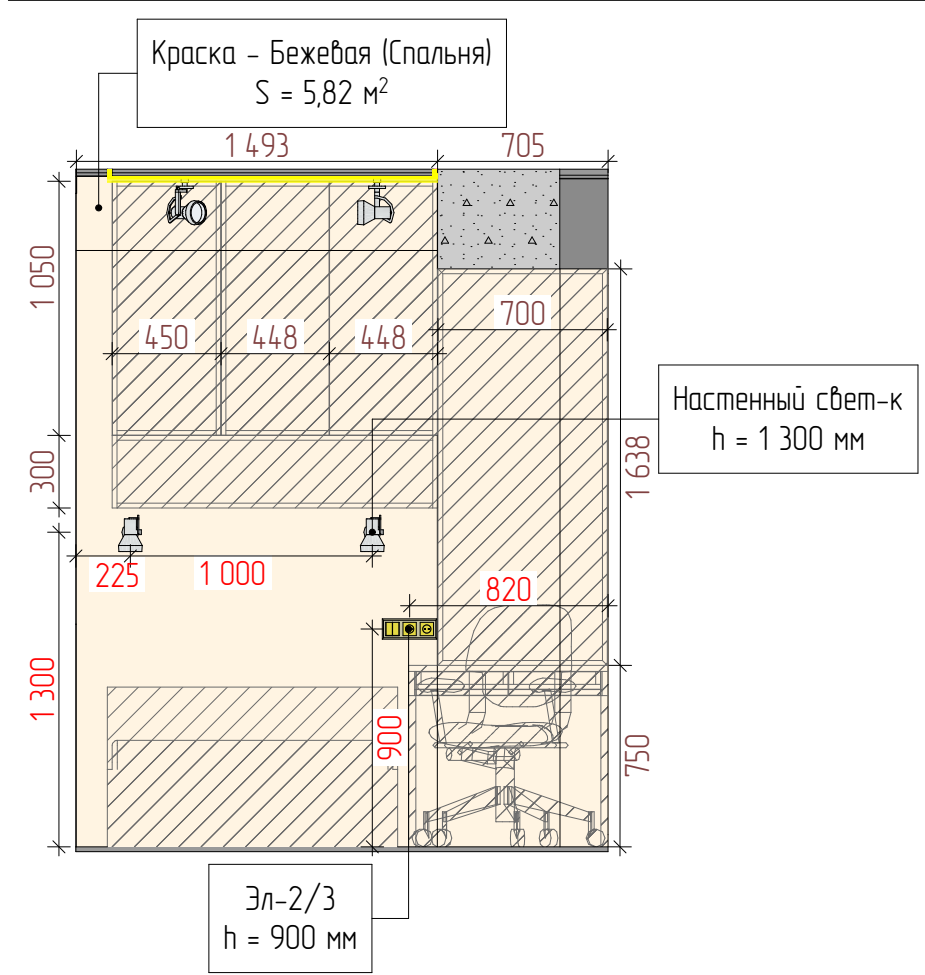

Спальня - 2

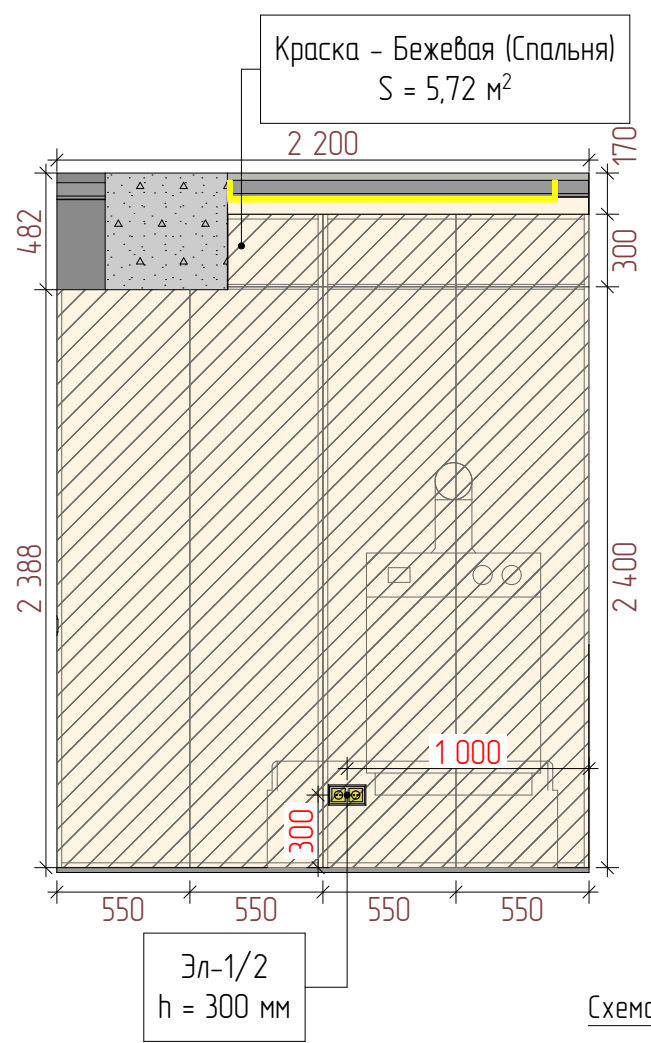

Спальня - 3


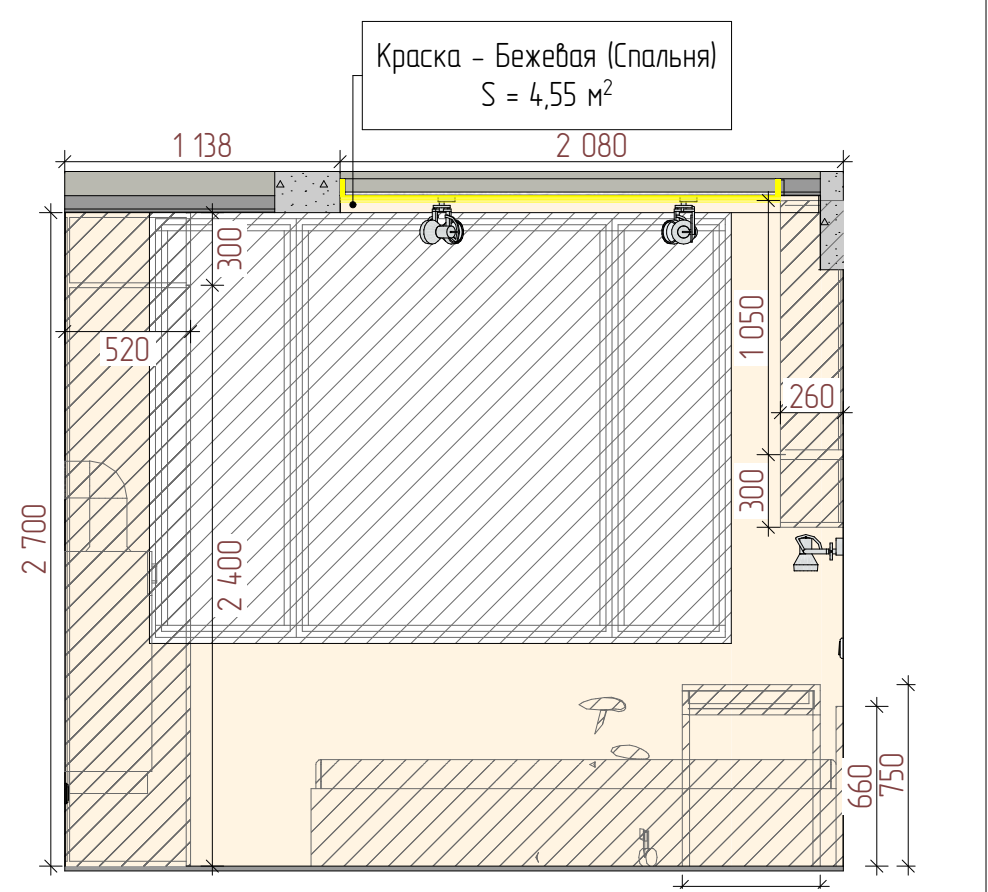


Схема разверток

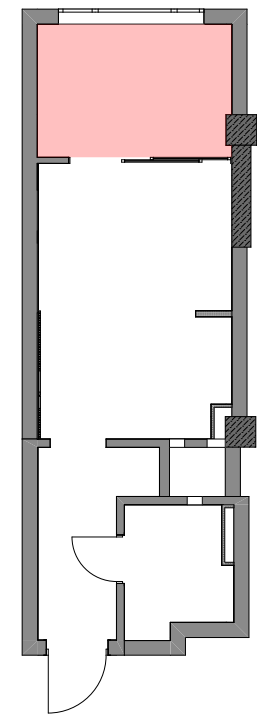

Каталог отделки стен		
Номер помещения	Отделка	Площадь отделки
04	Краска - Бежевая (Спальня)	19,00

Примечание:
-Данный чертеж не является рабочим и предназначен только для согласования, утверждения и составления предварительной сметной стоимости!
-Все размеры уточнить по месту, по факту!
-Все размеры, материалы и цвета уточнить у дизайнера!
-Смотреть на планы и визуализацию!
-Покраску стен выбрать через выкрасы на стене

Должность	ФИО	Дата	Подпись					
Дизайнер	ALSPACE							
				Дизайн интерьера	Стадия	Лист	Листов	
Тех. арх.	Омуртаев А.Э.				ЭП	30	33	
				Развёртка 1,2,3,4 (Спальня)	ALSPACE			

Каталог отделки стен		
Номер помещения	Отделка	Площадь отделки
01		
	Краска – Коричневая (Холл)	22,08
02		
	Керамогранит 450х450 (С/у)	18,73
03		
	3D панель – Бежевая (Кухня-Гостиная)	5,65
	3D панель – Дуб (Кухня-Гостиная)	5,65
	Краска – Бежевая (Кухня-Гостиная)	27,32
04		
	Краска – Бежевая (Спальня)	19,00
Общая площадь		
Краска – Бежевая		46,32 м²
Краска – Коричневая		22,06 м²

Каталог отделки потолков			
Номер помещения	Имя Связанной Зоны	Отделка	Площадь
01			
	Холл	Потолок – Натяжной Белый	3,86
02			
	С/у	Потолок – Натяжной Белый	3,43
03			
	Кухня-Гостиная	Потолок – Натяжной Белый	11,75
04			
	Спальня	Потолок – Натяжной Белый	4,71
			23,75 м²

Каталог полов			
Номер помещения	Имя Связанной Зоны	Связь и ID Элемента	Площадь
01			
	Холл	Керамогранит 600х1200	1,30
	Холл	Ламинат	3,42
02			
	С/у	Керамогранит 1200х600	3,55
03			
	Кухня-Гостиная	Ламинат	14,40
04			
	Спальня	Ламинат	7,03
Общая площадь			
Ламинат			26,15 м²

Каталог плинтусов					
Номер помещения	Наименование	Производитель	Артикул	Материал	Общая длина, пог м
01					
	Плинтус	Европласт	SX137	Полууретан	4,28
					4,28 м³

Должность	ФИО	Дата	Подпись				
Дизайнер	ALSPACE						
				Дизайн интерьера	Стадия	Лист	Листов
Тех. арх.	Омуртаев А.Э.				ЭП	31	33
				Ведомость материалов	ALSPACE		